CASORIA

PARCO PUBBLICO DI VIA MICHELANGELO

Progetto esecutivo

Comune di Casoria
Provincia di Napoli
il sindaco
avv. Pasquale Fuccio
l'assessore ai Lavori Pubblici
dott.ssa Marianna Riccardi
l'assessore all'ambiente
arch. Pietro D'Anna

DIRIGENTE VII SETTORE
lavori Pubblici e Manutenzione
arch.Salvatore Napolitano

GRUPPO DI PROGETTAZIONE
arch. Francesca Agrabile
arch. Ermelinda Clarino
ing. Pietro Salomone
arch. Bianca Senese
arch. Pasquale Volpe

RUP
arch. Salvatore Napolitano

PROGETTO DI REALIZZAZIONE SERVIZI AL
PARCO PUBBLICO DI VIA MICHELANGELO

Comune di Casoria
Provincia di Napoli
4° Settore
Lavori Pubblici e Manutenzioni

tav. 4

Edificio servizi - Progetto

Scala 1:50

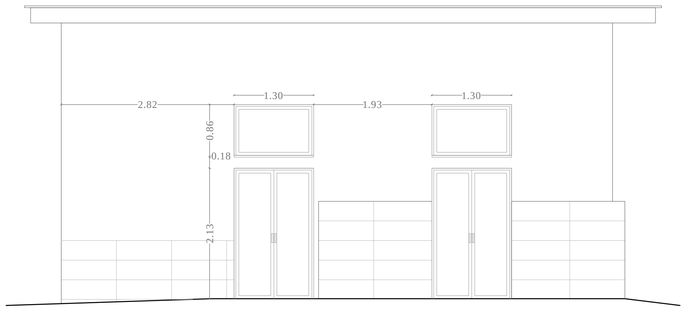

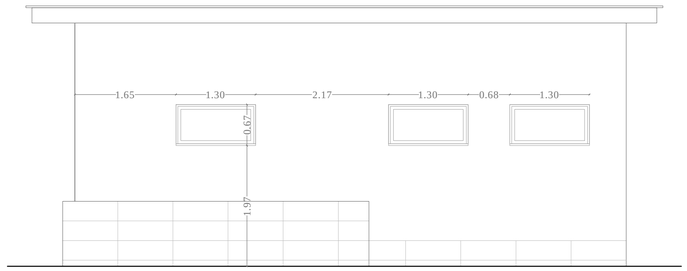

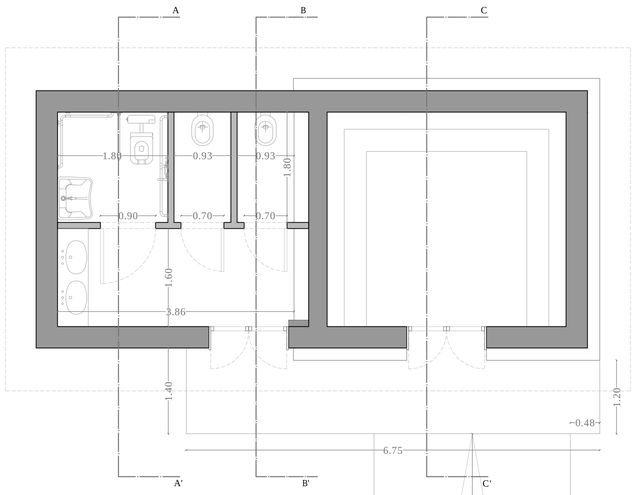

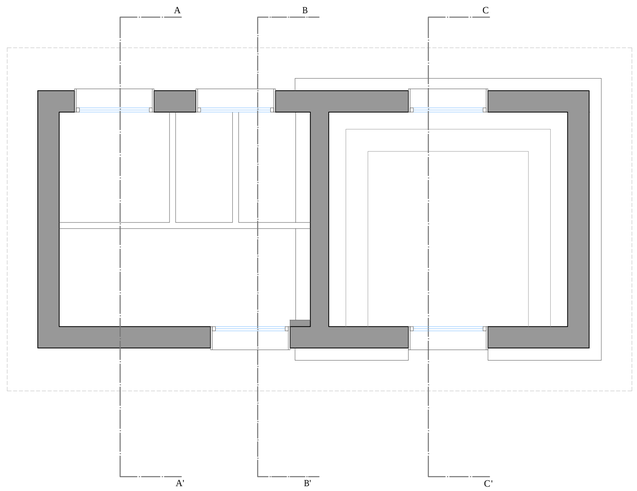

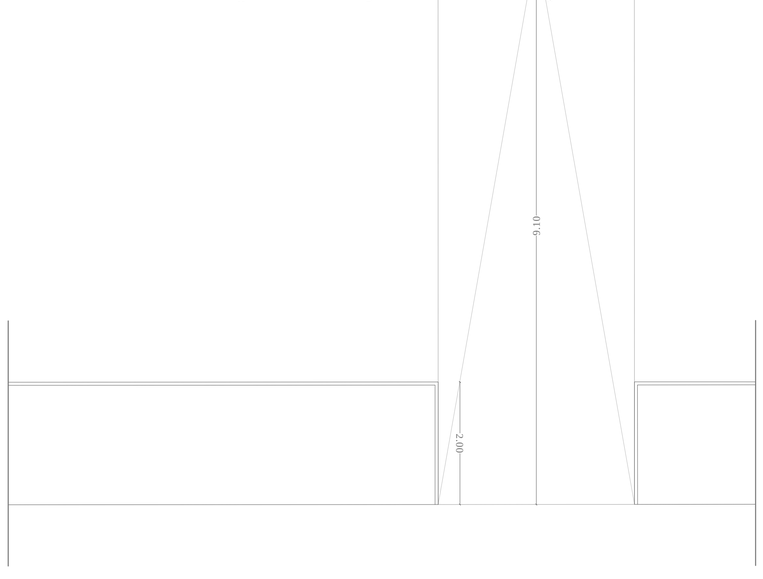

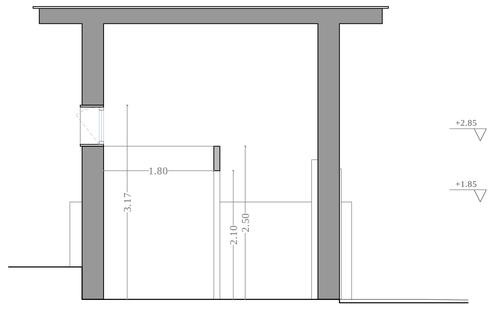

SEZIONE A - A'

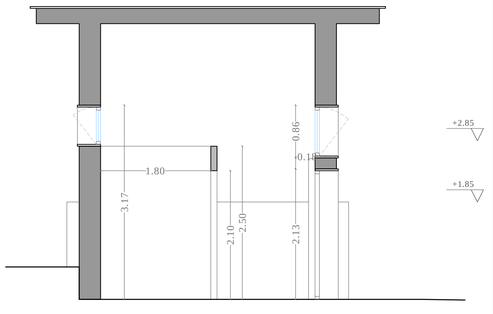

SEZIONE B - B'

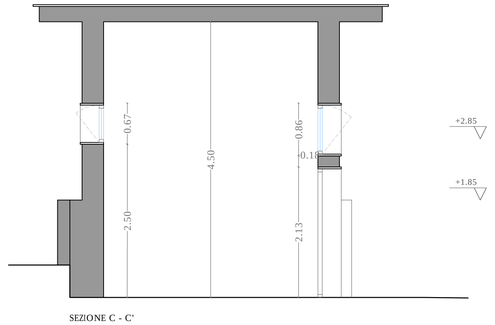

SEZIONE C - C'