

# IMPIANTI PUBBLICITARI 4 X 3 ALLEGATO C

Postazione n 1 : via Nazionale delle Puglie  
Chiesa S. Maria 5 Piaghe

- Impianti installati n. 7
- Disponibilità prevista 0
- Disonibilità istituzionale n. 1
- Impianti previsti n. 8

# IMPIANTI PUBBLICITARI 4 X 3 ALLEGATO C


Postazione n 2 : via Nazionale delle Puglie  
di fronte via gabetto

Impianti installati n. 12

Disponibilità prevista n. 1

Disonibilità istituzionale n. 1

Impianti previsti n. 14

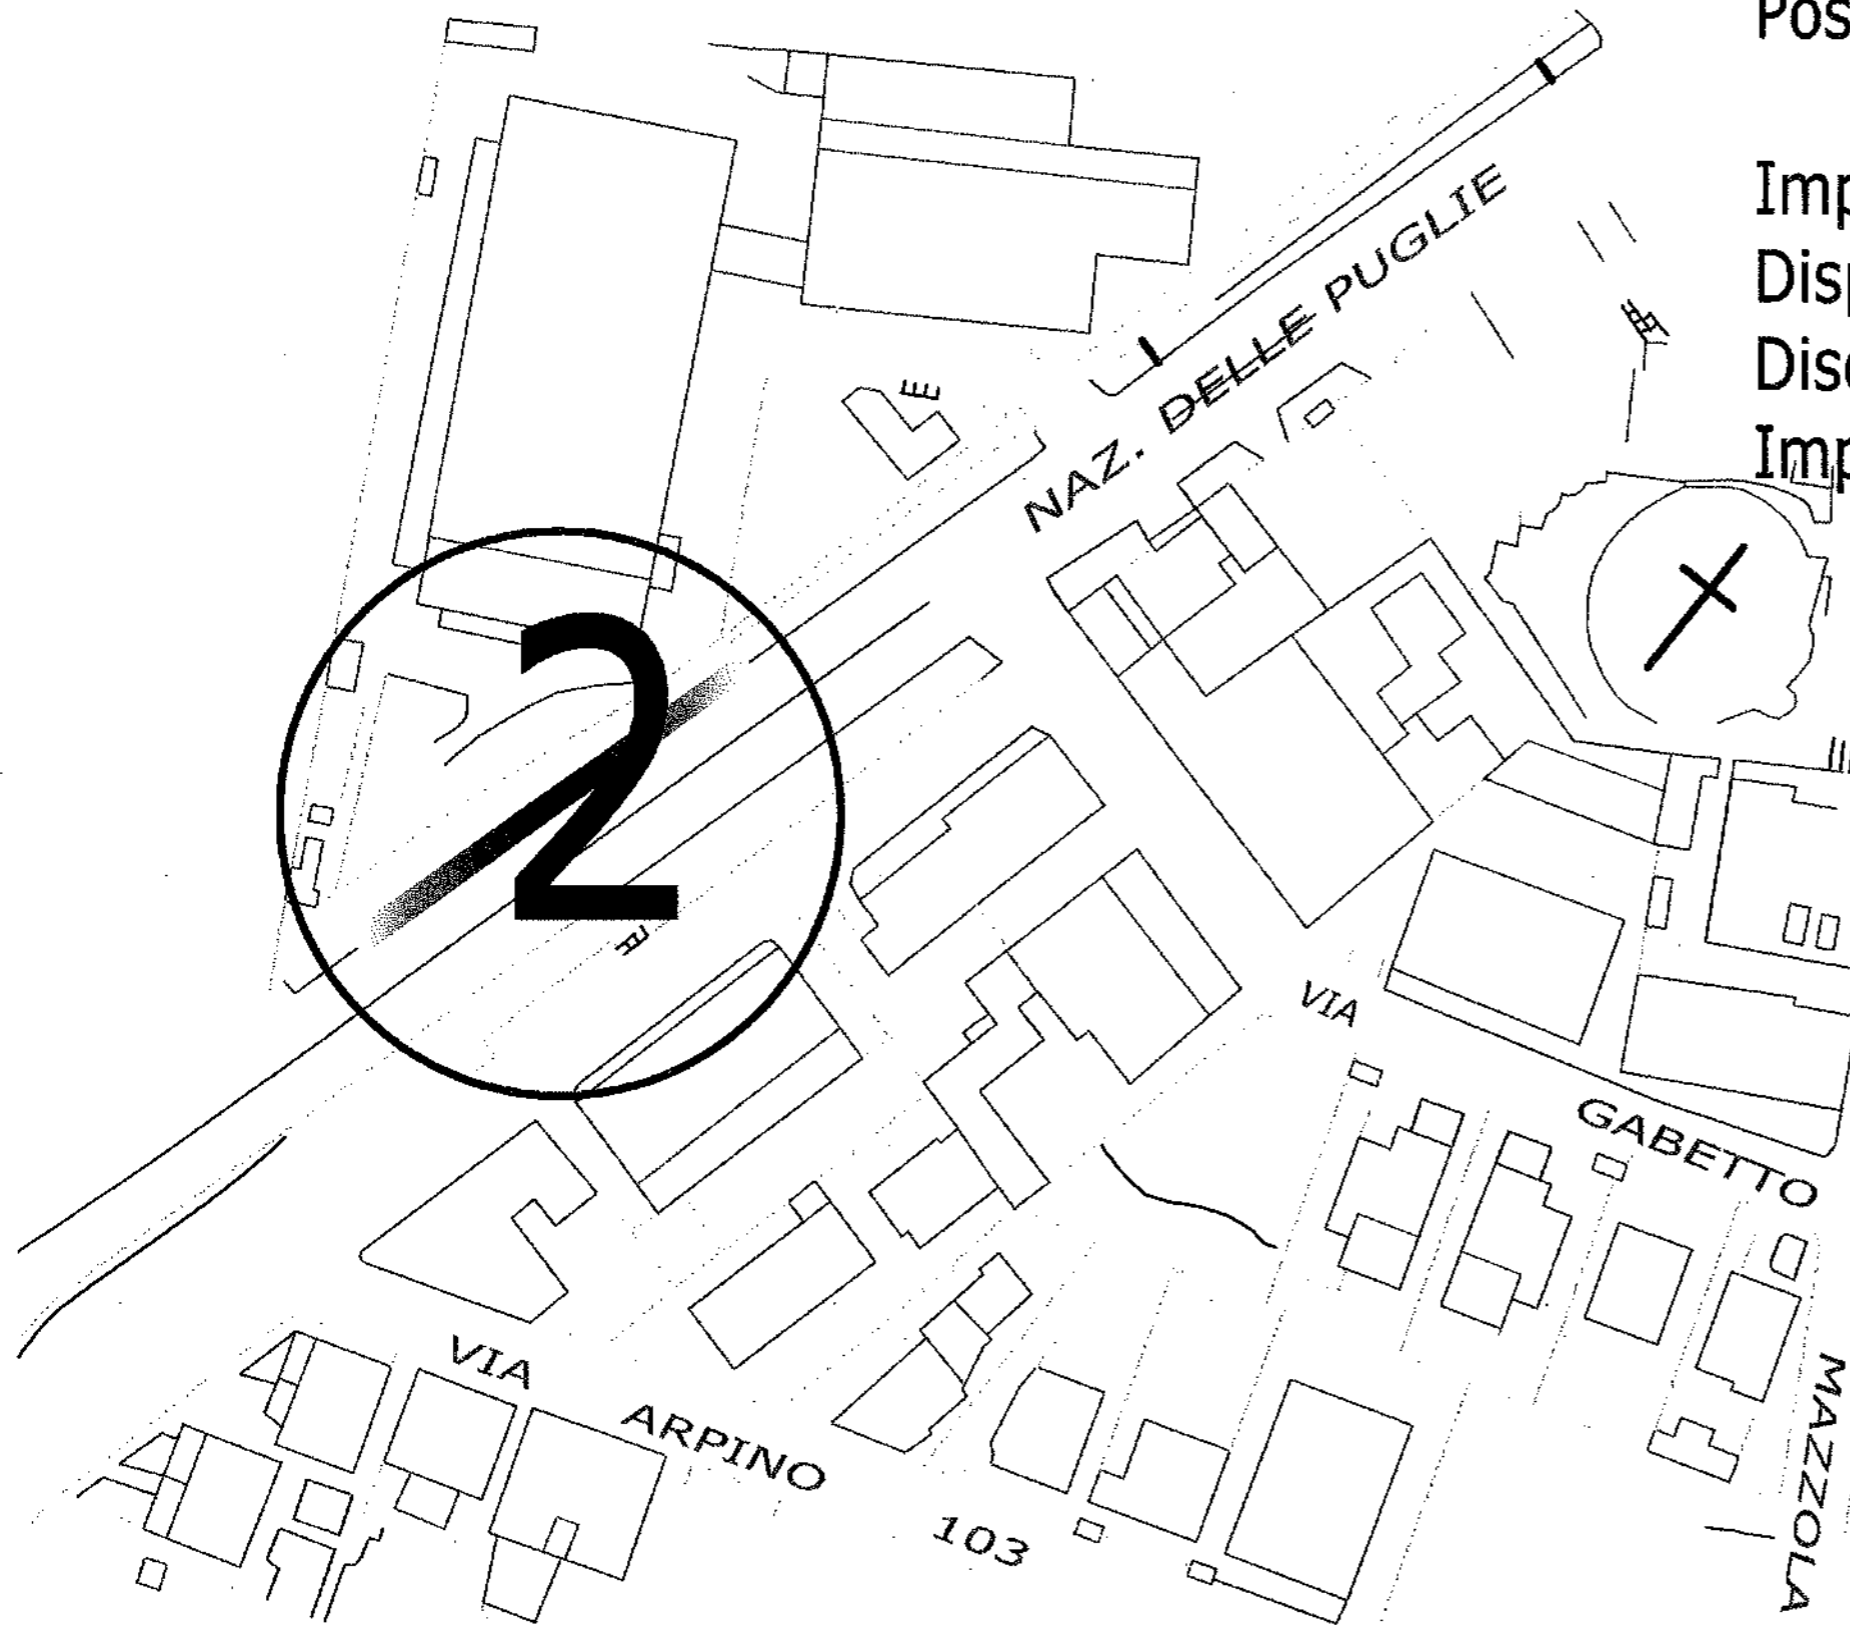

IMPIANTI PUBBLICITARI 4 X 3 ALLEGATO C


Postazione n.4 : via Nazionale delle Puglie  
di fronte ara tronco morto


Impianti installati n. 7

Disponibilità prevista n. 2

Disonibilità istituzionale n. 1

Impianti previsti n. 10

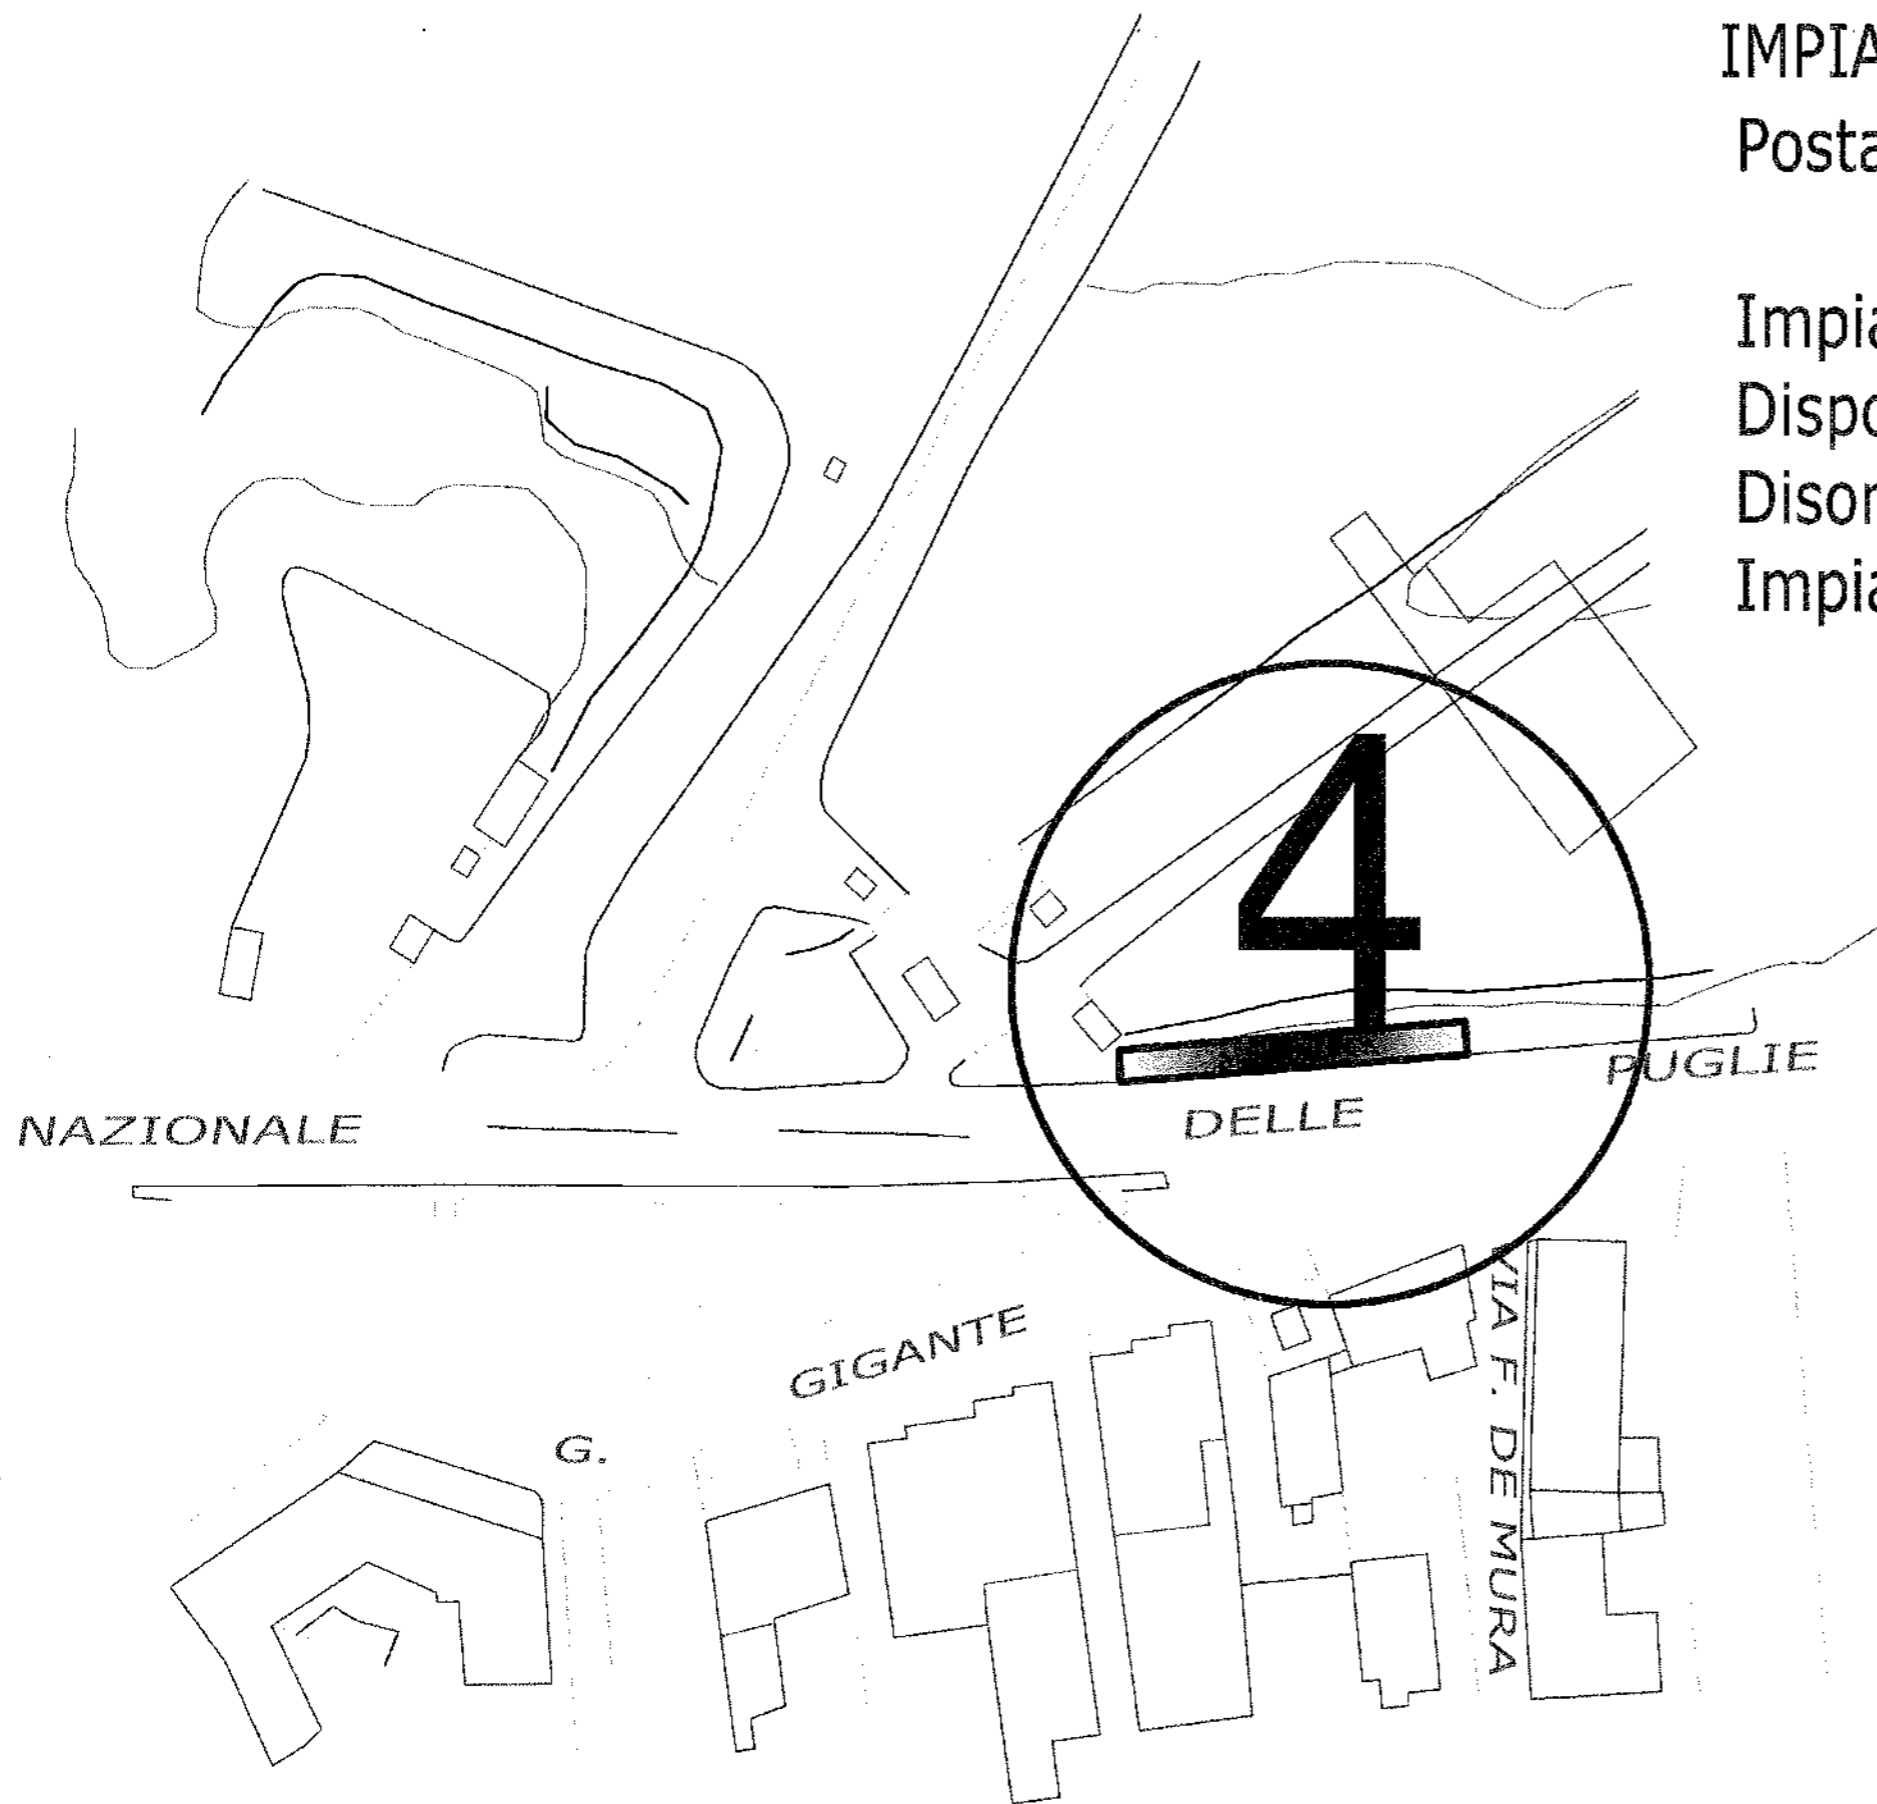

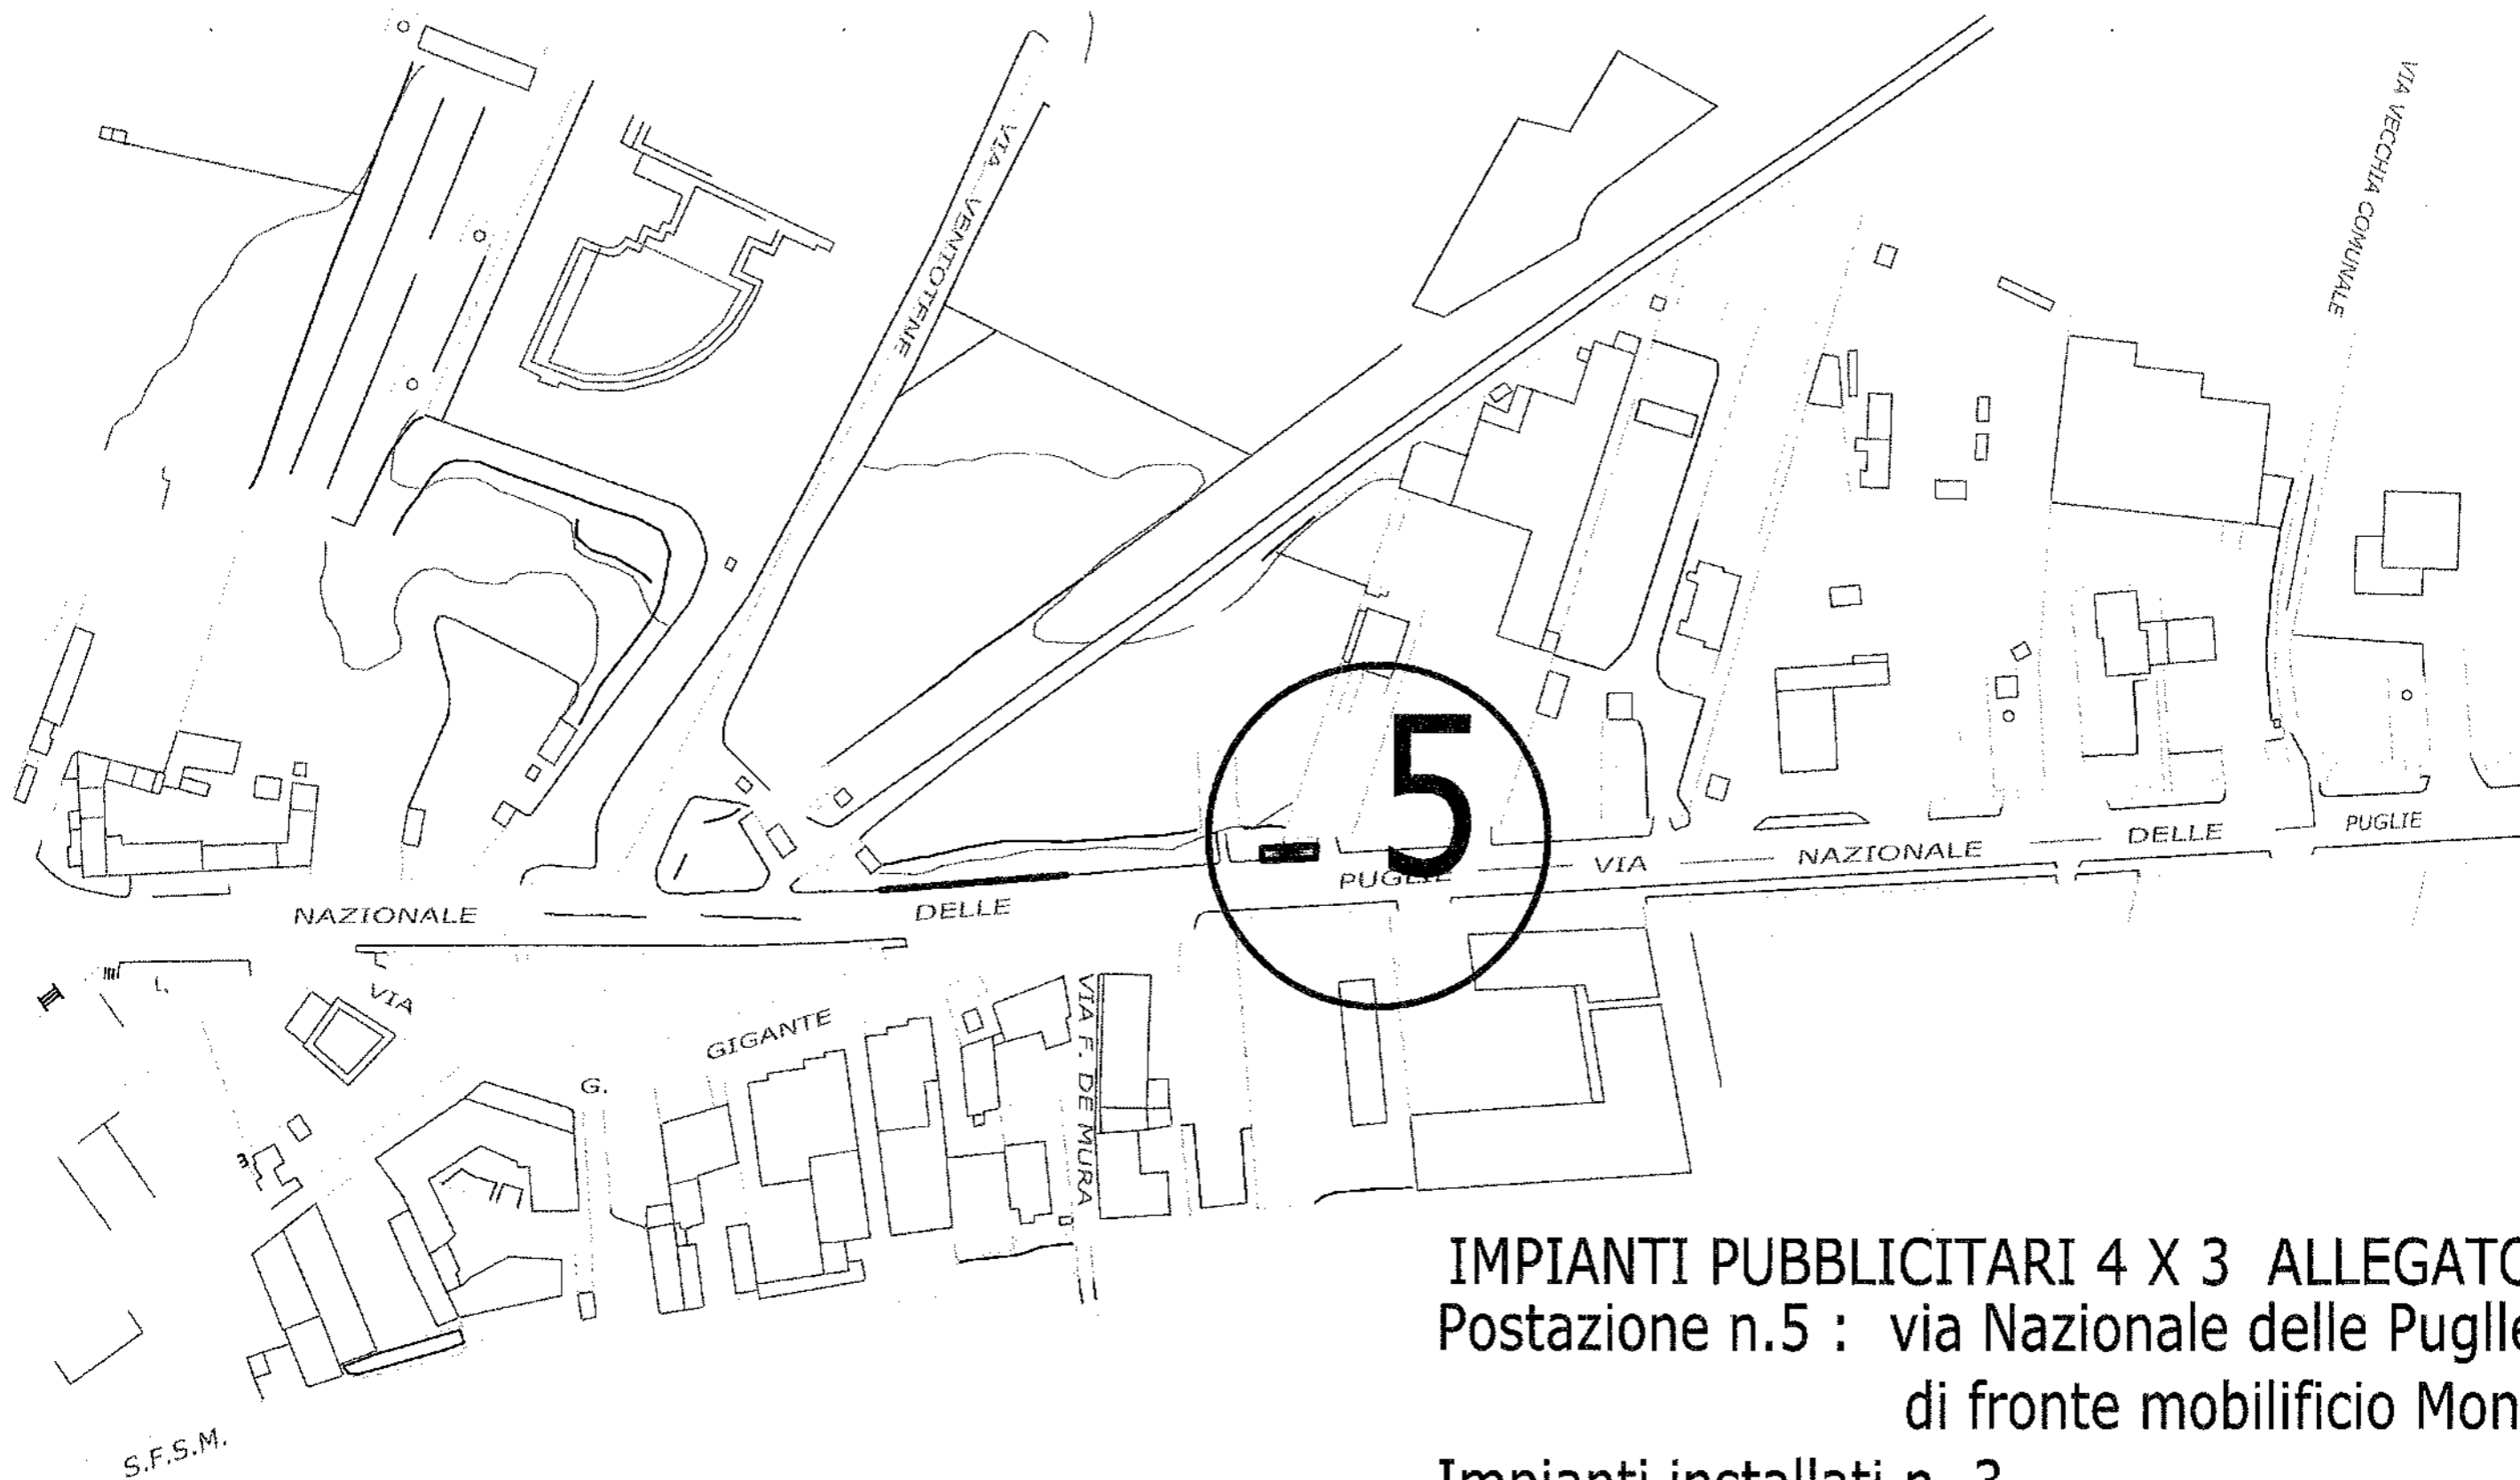

IMPIANTI PUBBLICITARI 4 X 3 ALLEGATO C  
Postazione n.5 : via Nazionale delle Puglie  
di fronte mobilificio Montella

Impianti installati n. 3

Disponibilità prevista n. 6

Disponibilità istituzionale n. 1

Impianti previsti n. 10

# IMPIANTI PUBBLICITARI 4 X 3 ALLEGATO C


Postazione n .6: Strada di collegamento via delle puglie con via pascoli di fronte Parco alt. Chiesa

Impianti installati n. 8

Disponibilità prevista 2

Disonibilità istituzionale n. 1


Impianti previsti n. 11

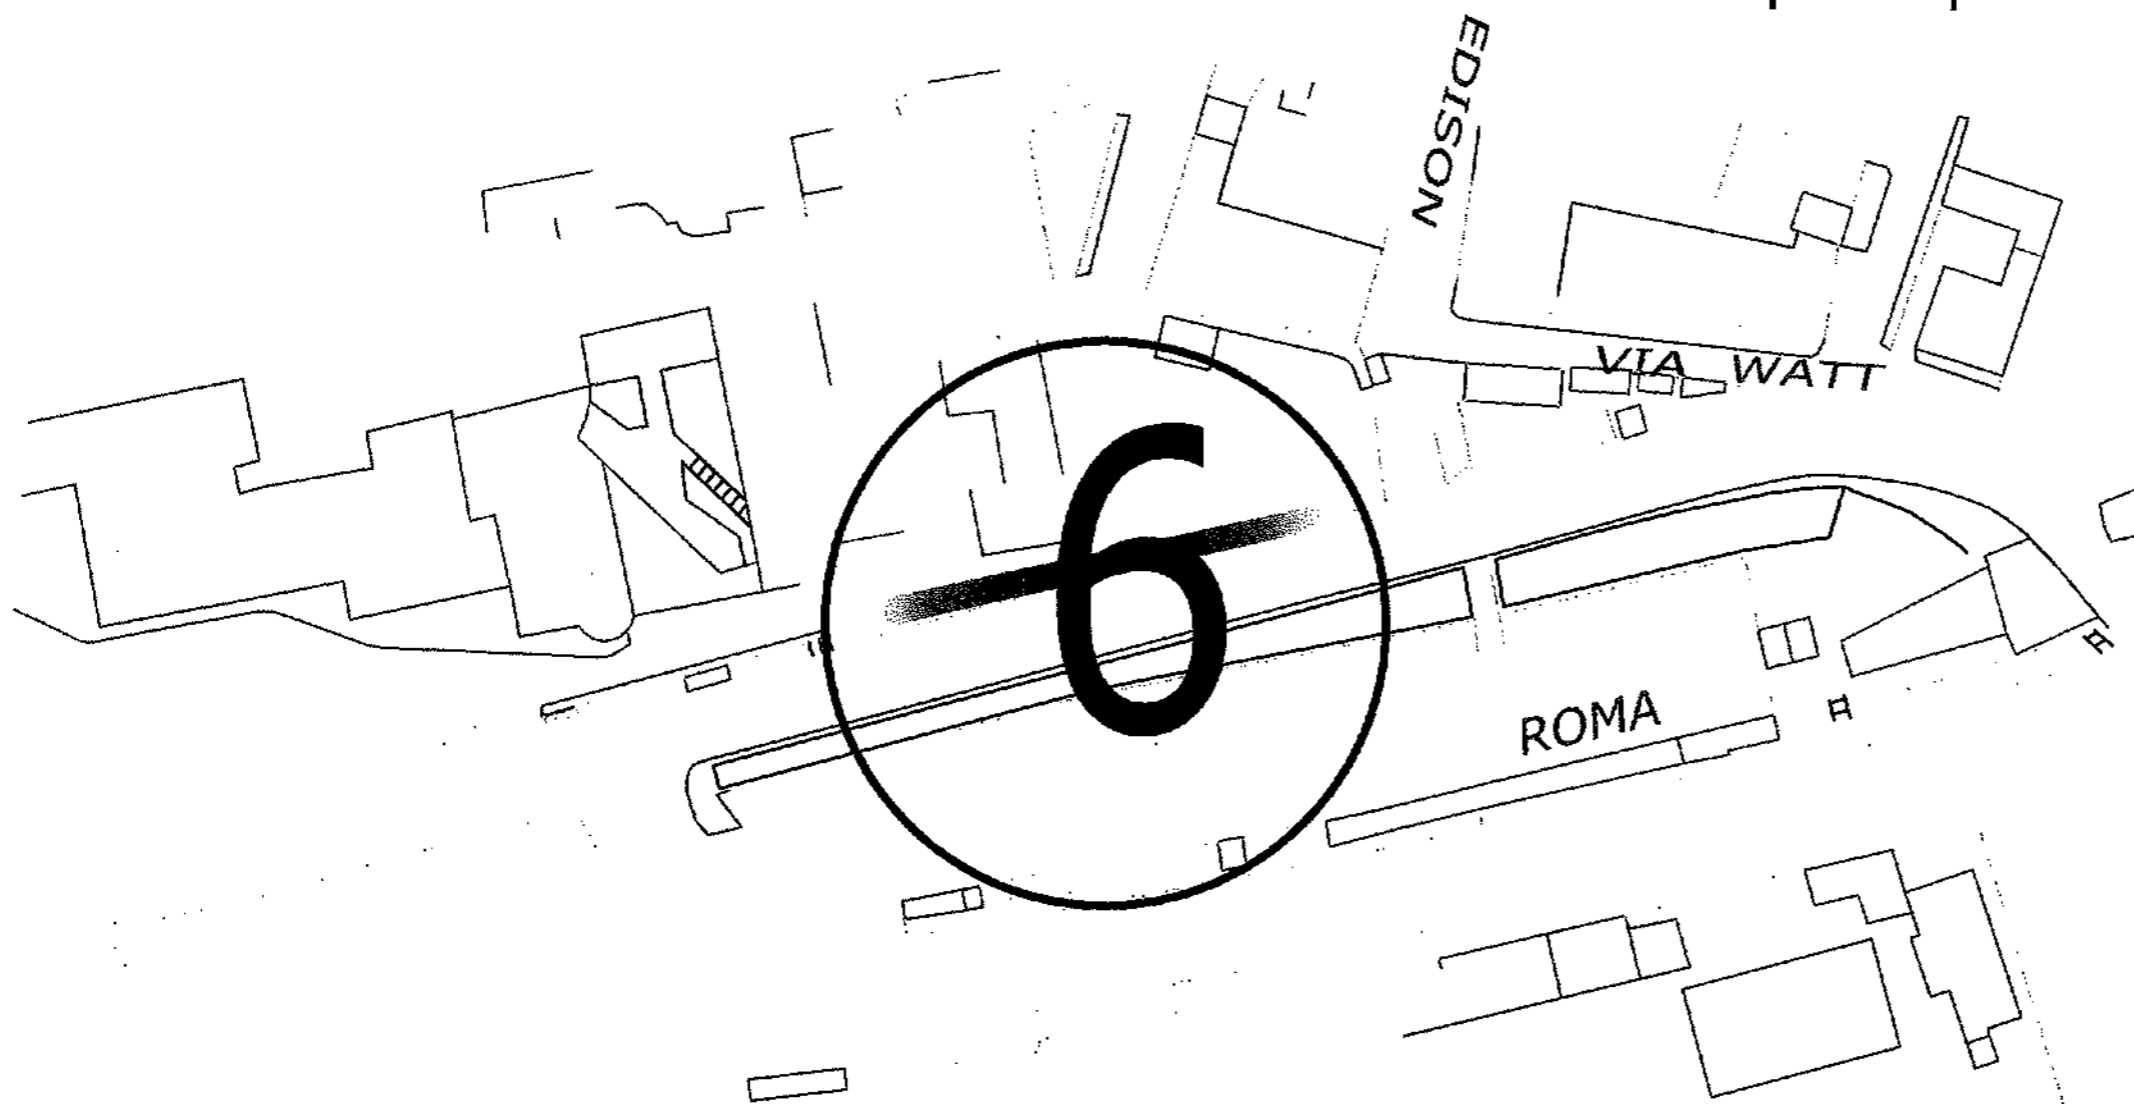

IMPIANTI PUBBLICITARI 4 X 3 ALLEGATO C

Postazione n 7 : via Circ. Esterna tra via Ischia e via Capri

Impianti installati n. 13  
Capienza esistente n. 5  
Totale impianti n. 18

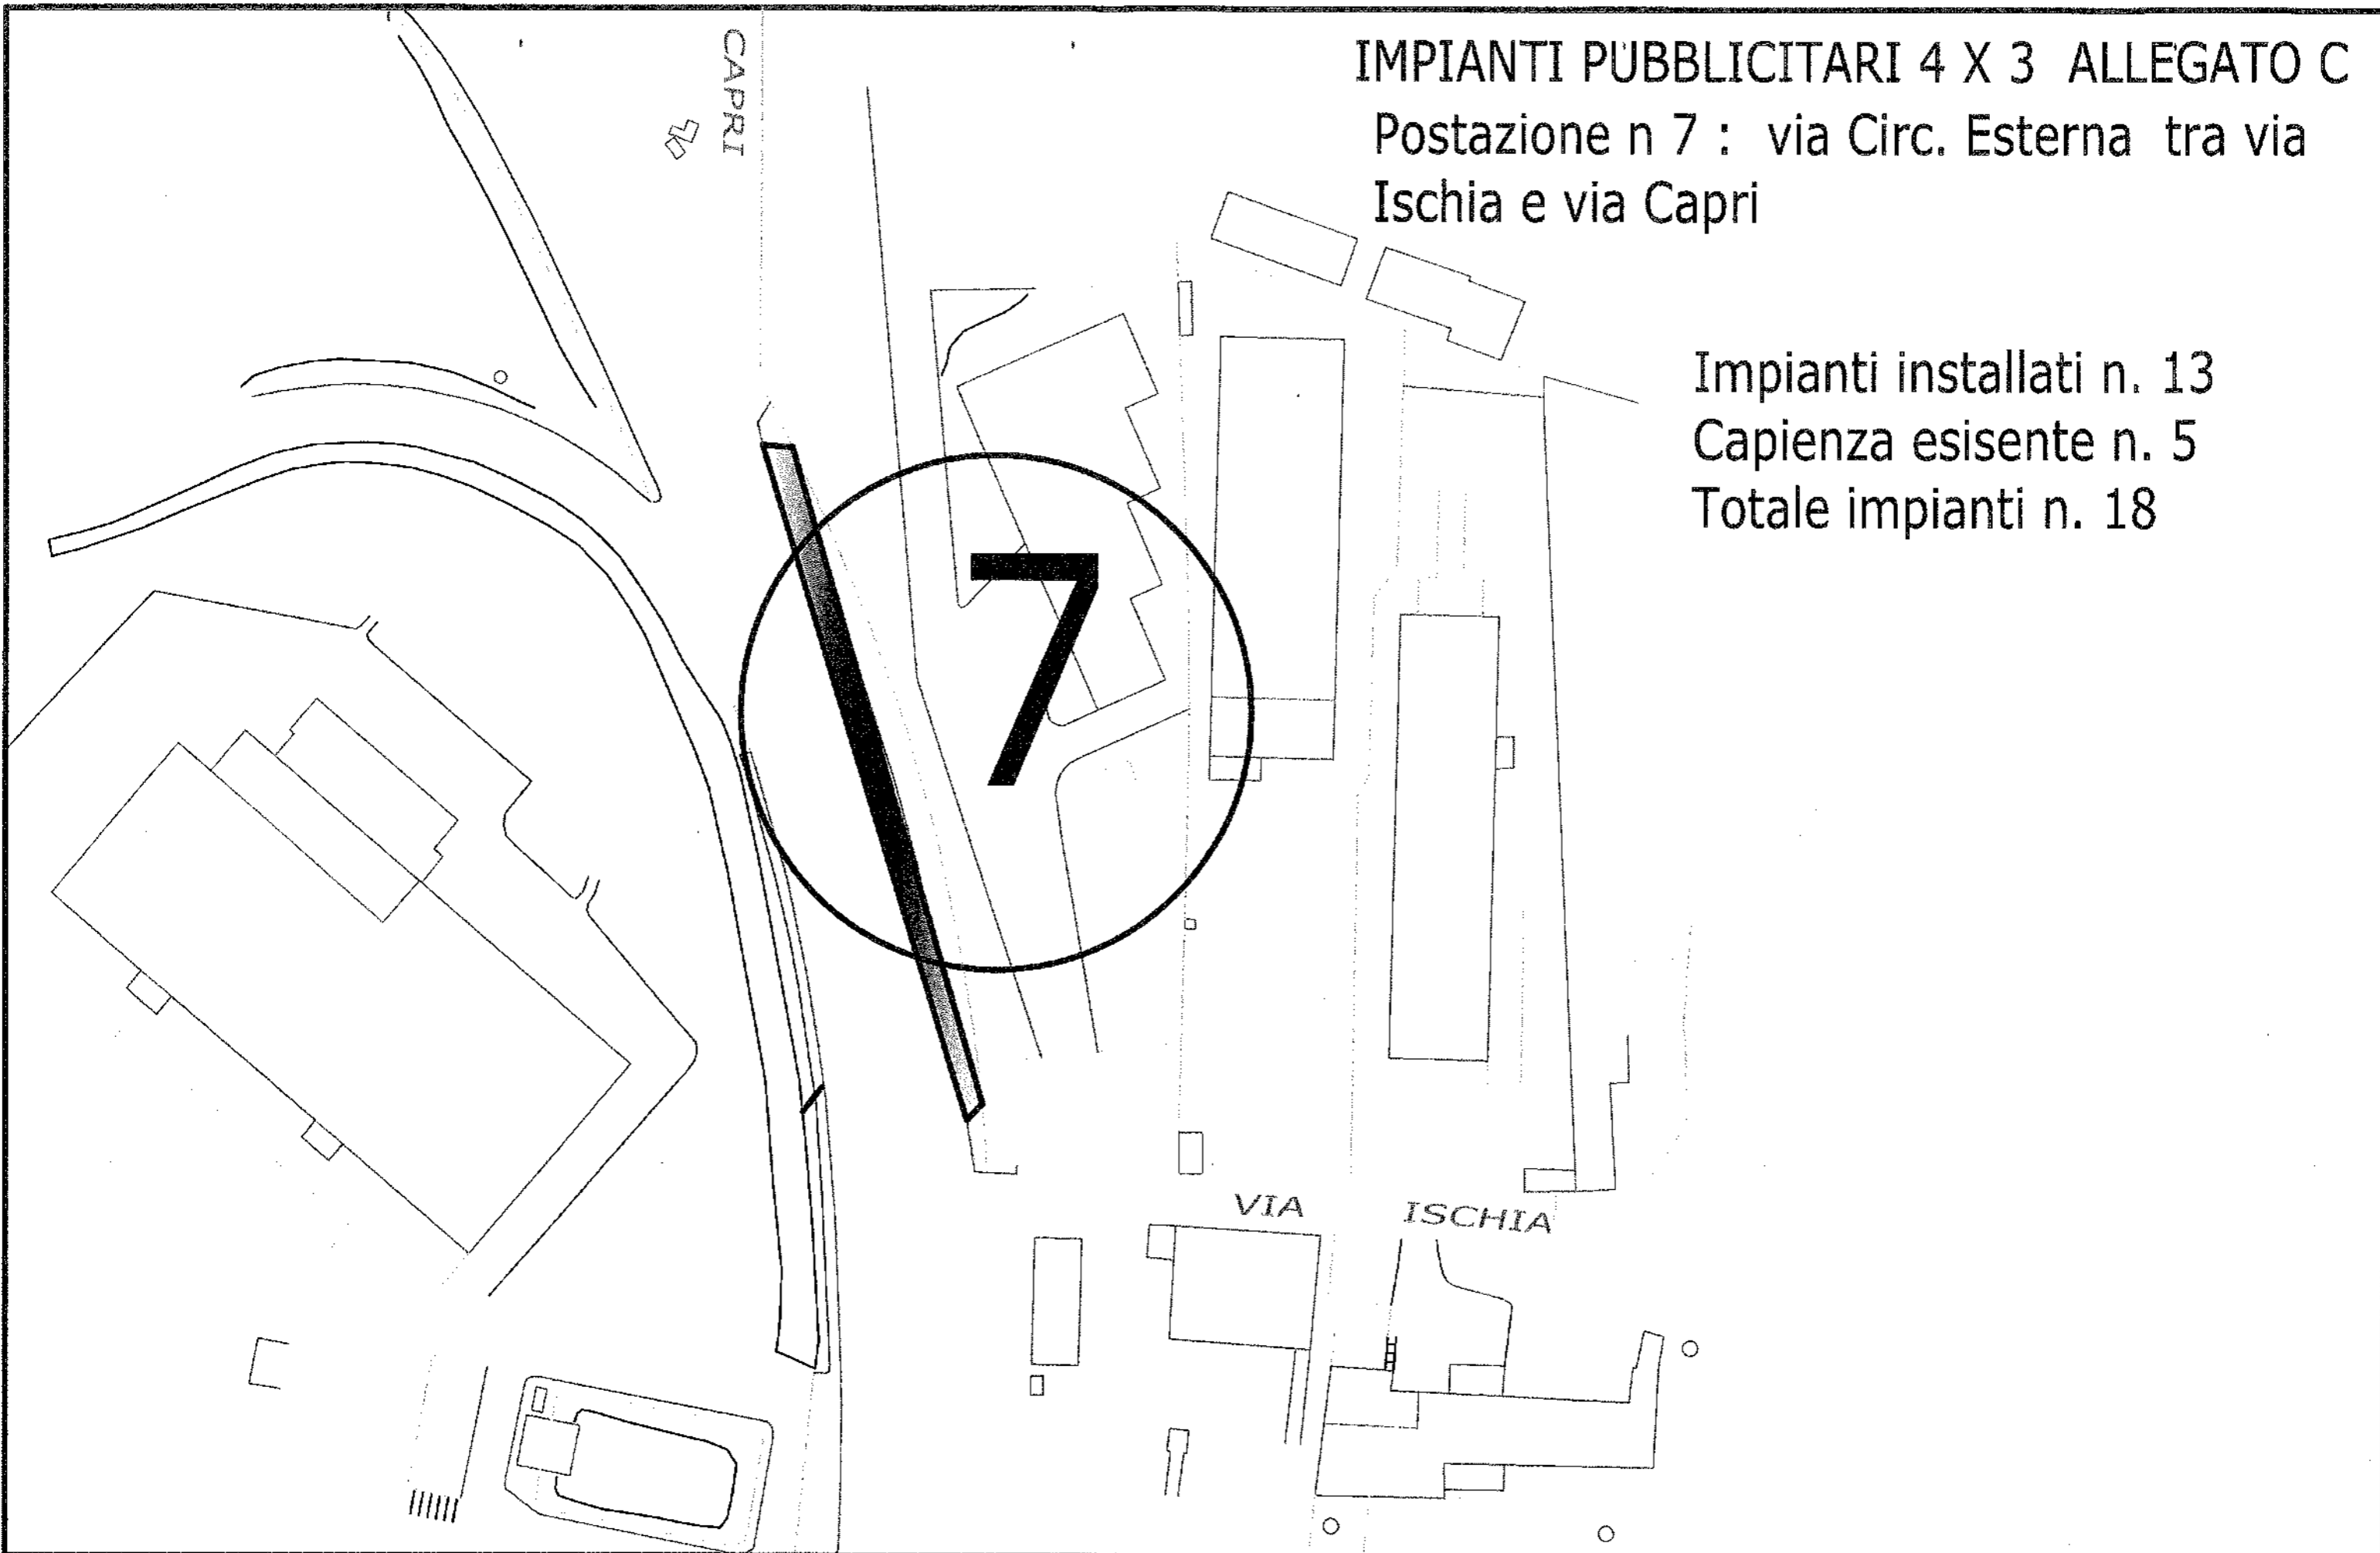


**IMPIANTI PUBBLICITARI 4 X 3 ALLEGATO C**

Postazione n 9 : via Circ. Esterna  
muro uci cinemas tratto FFSS -via S.Salvatore

Impianti installati n. 25

Capienza esistente n. 5


Totale impianti n. 30

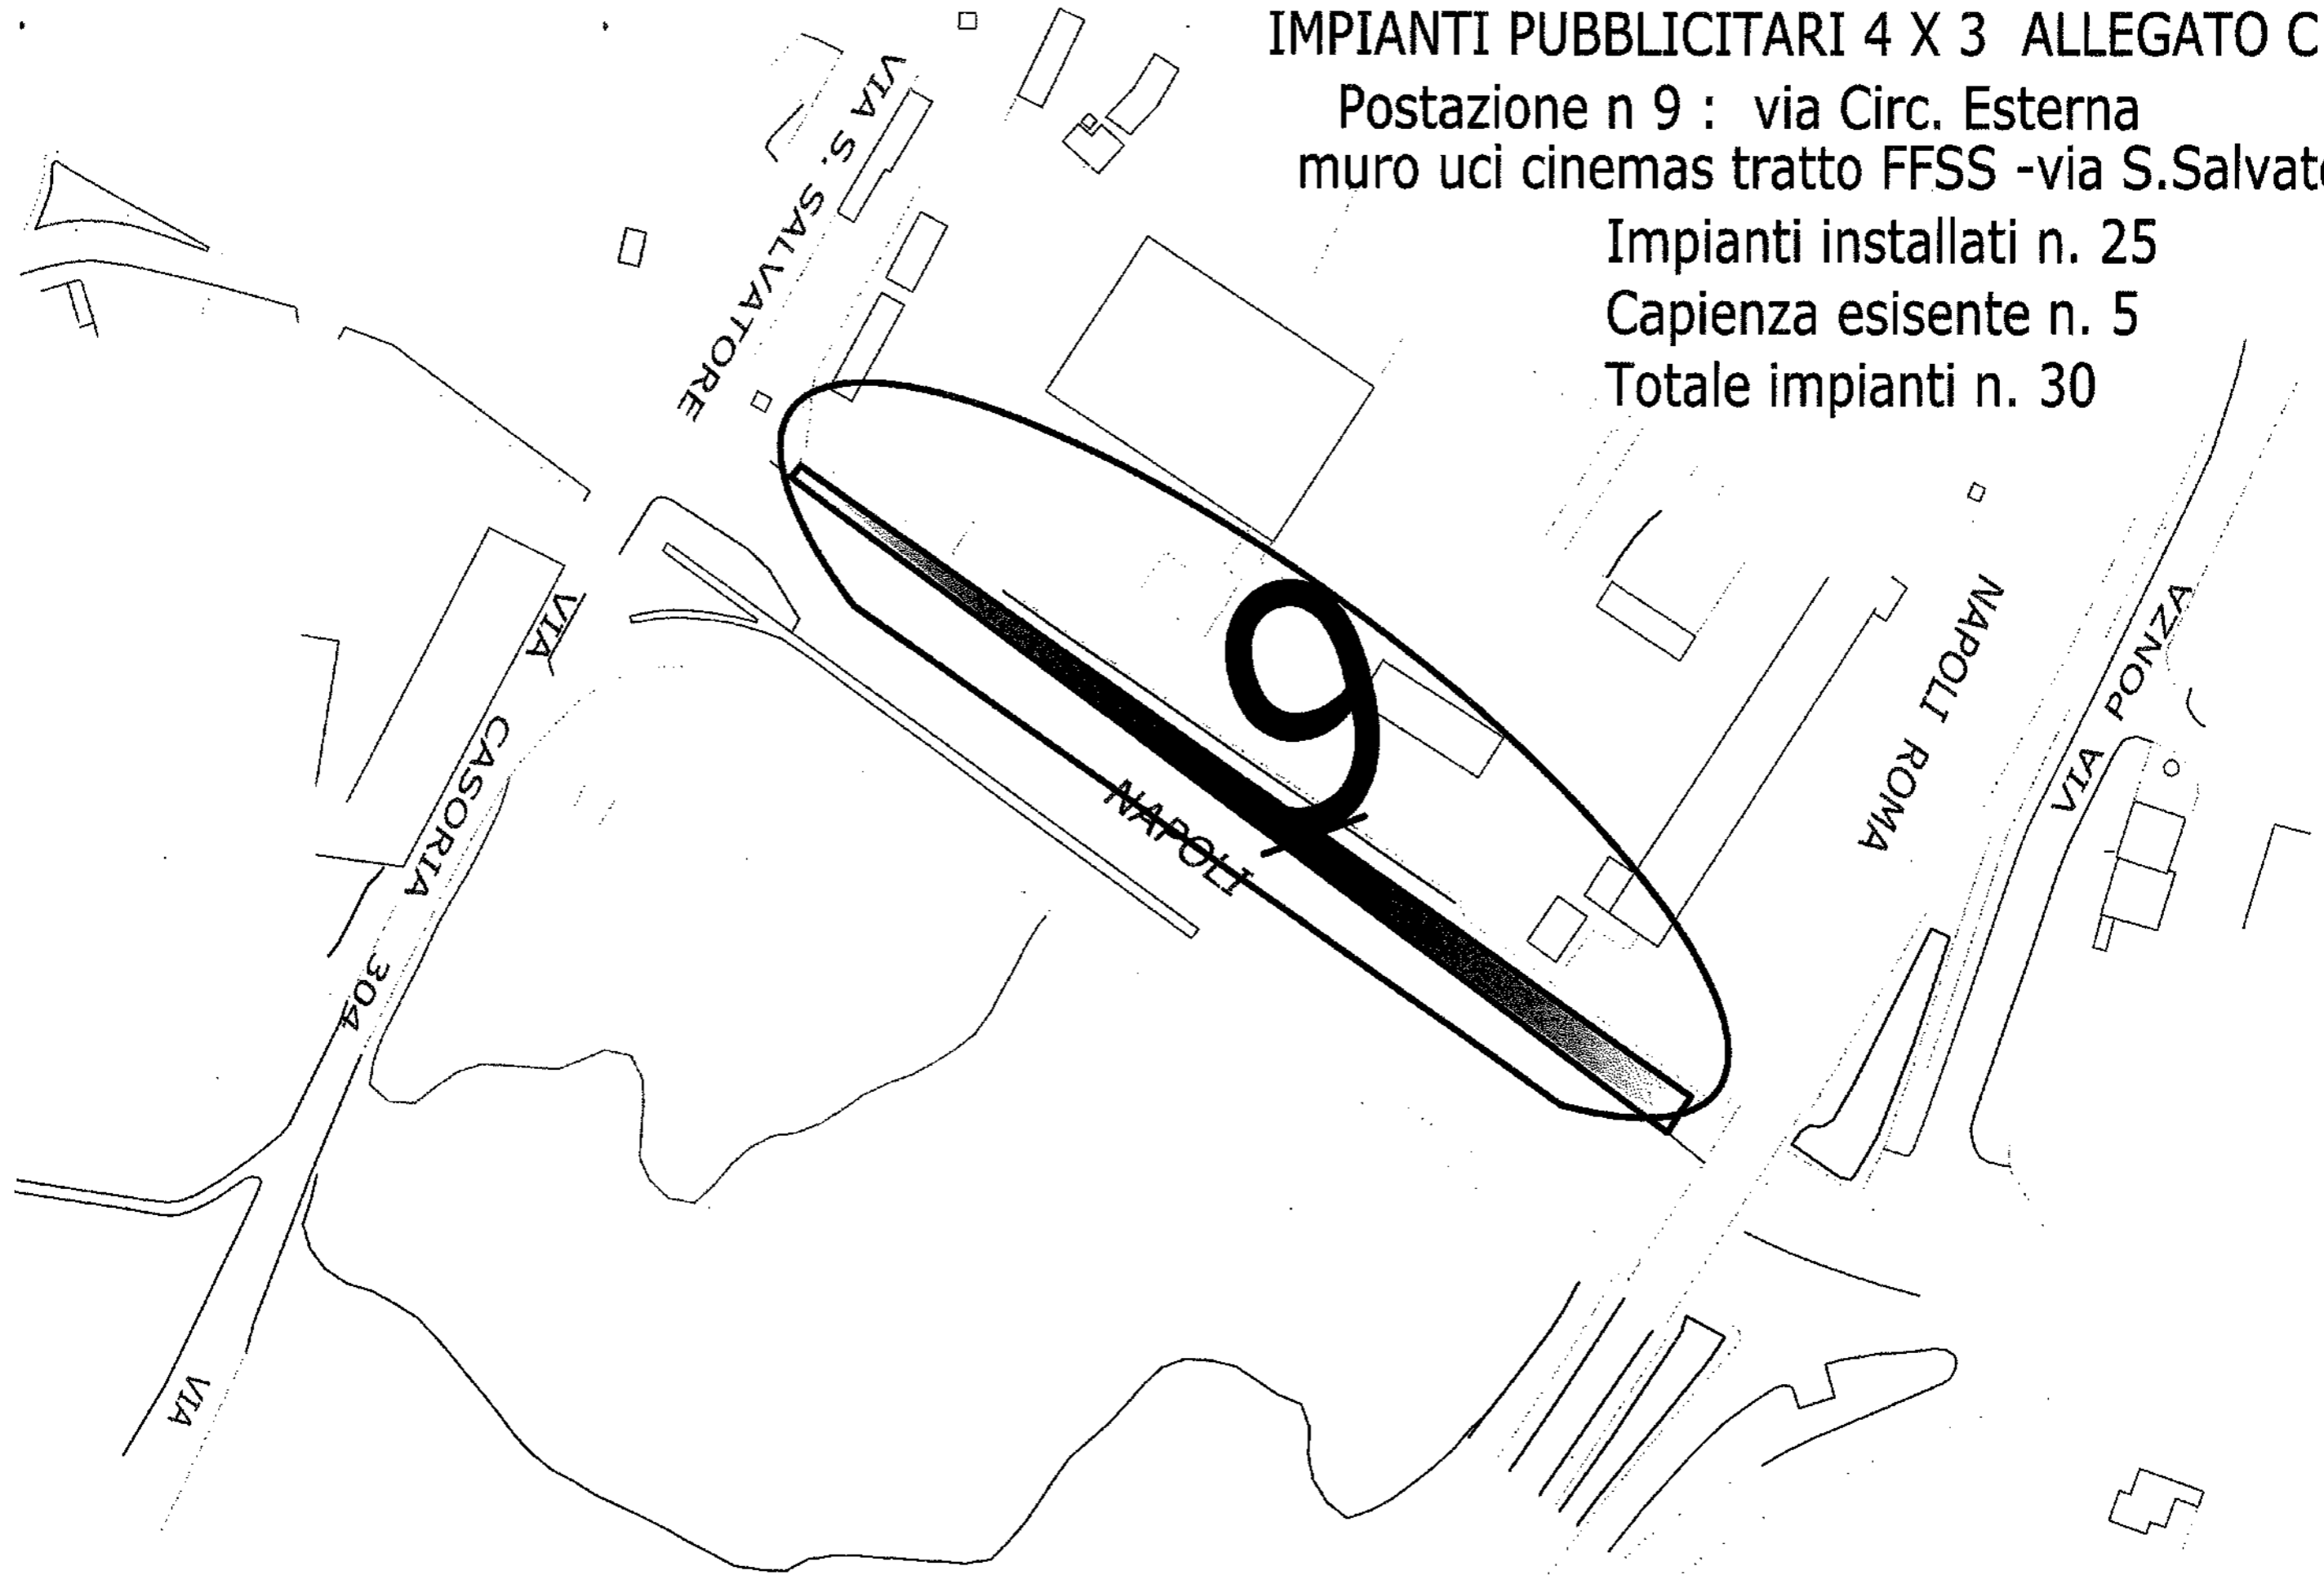

IMPIANTI PUBBLICITARI 4 X 3 ALLEGATO C

Postazione n. 10 : Circ Esterna altez. ingr. Tangenziale  
adiacene distributore Q8

Impianti installati n. 7  
Capienza esistente n. 2  
Totale impianti n. 9

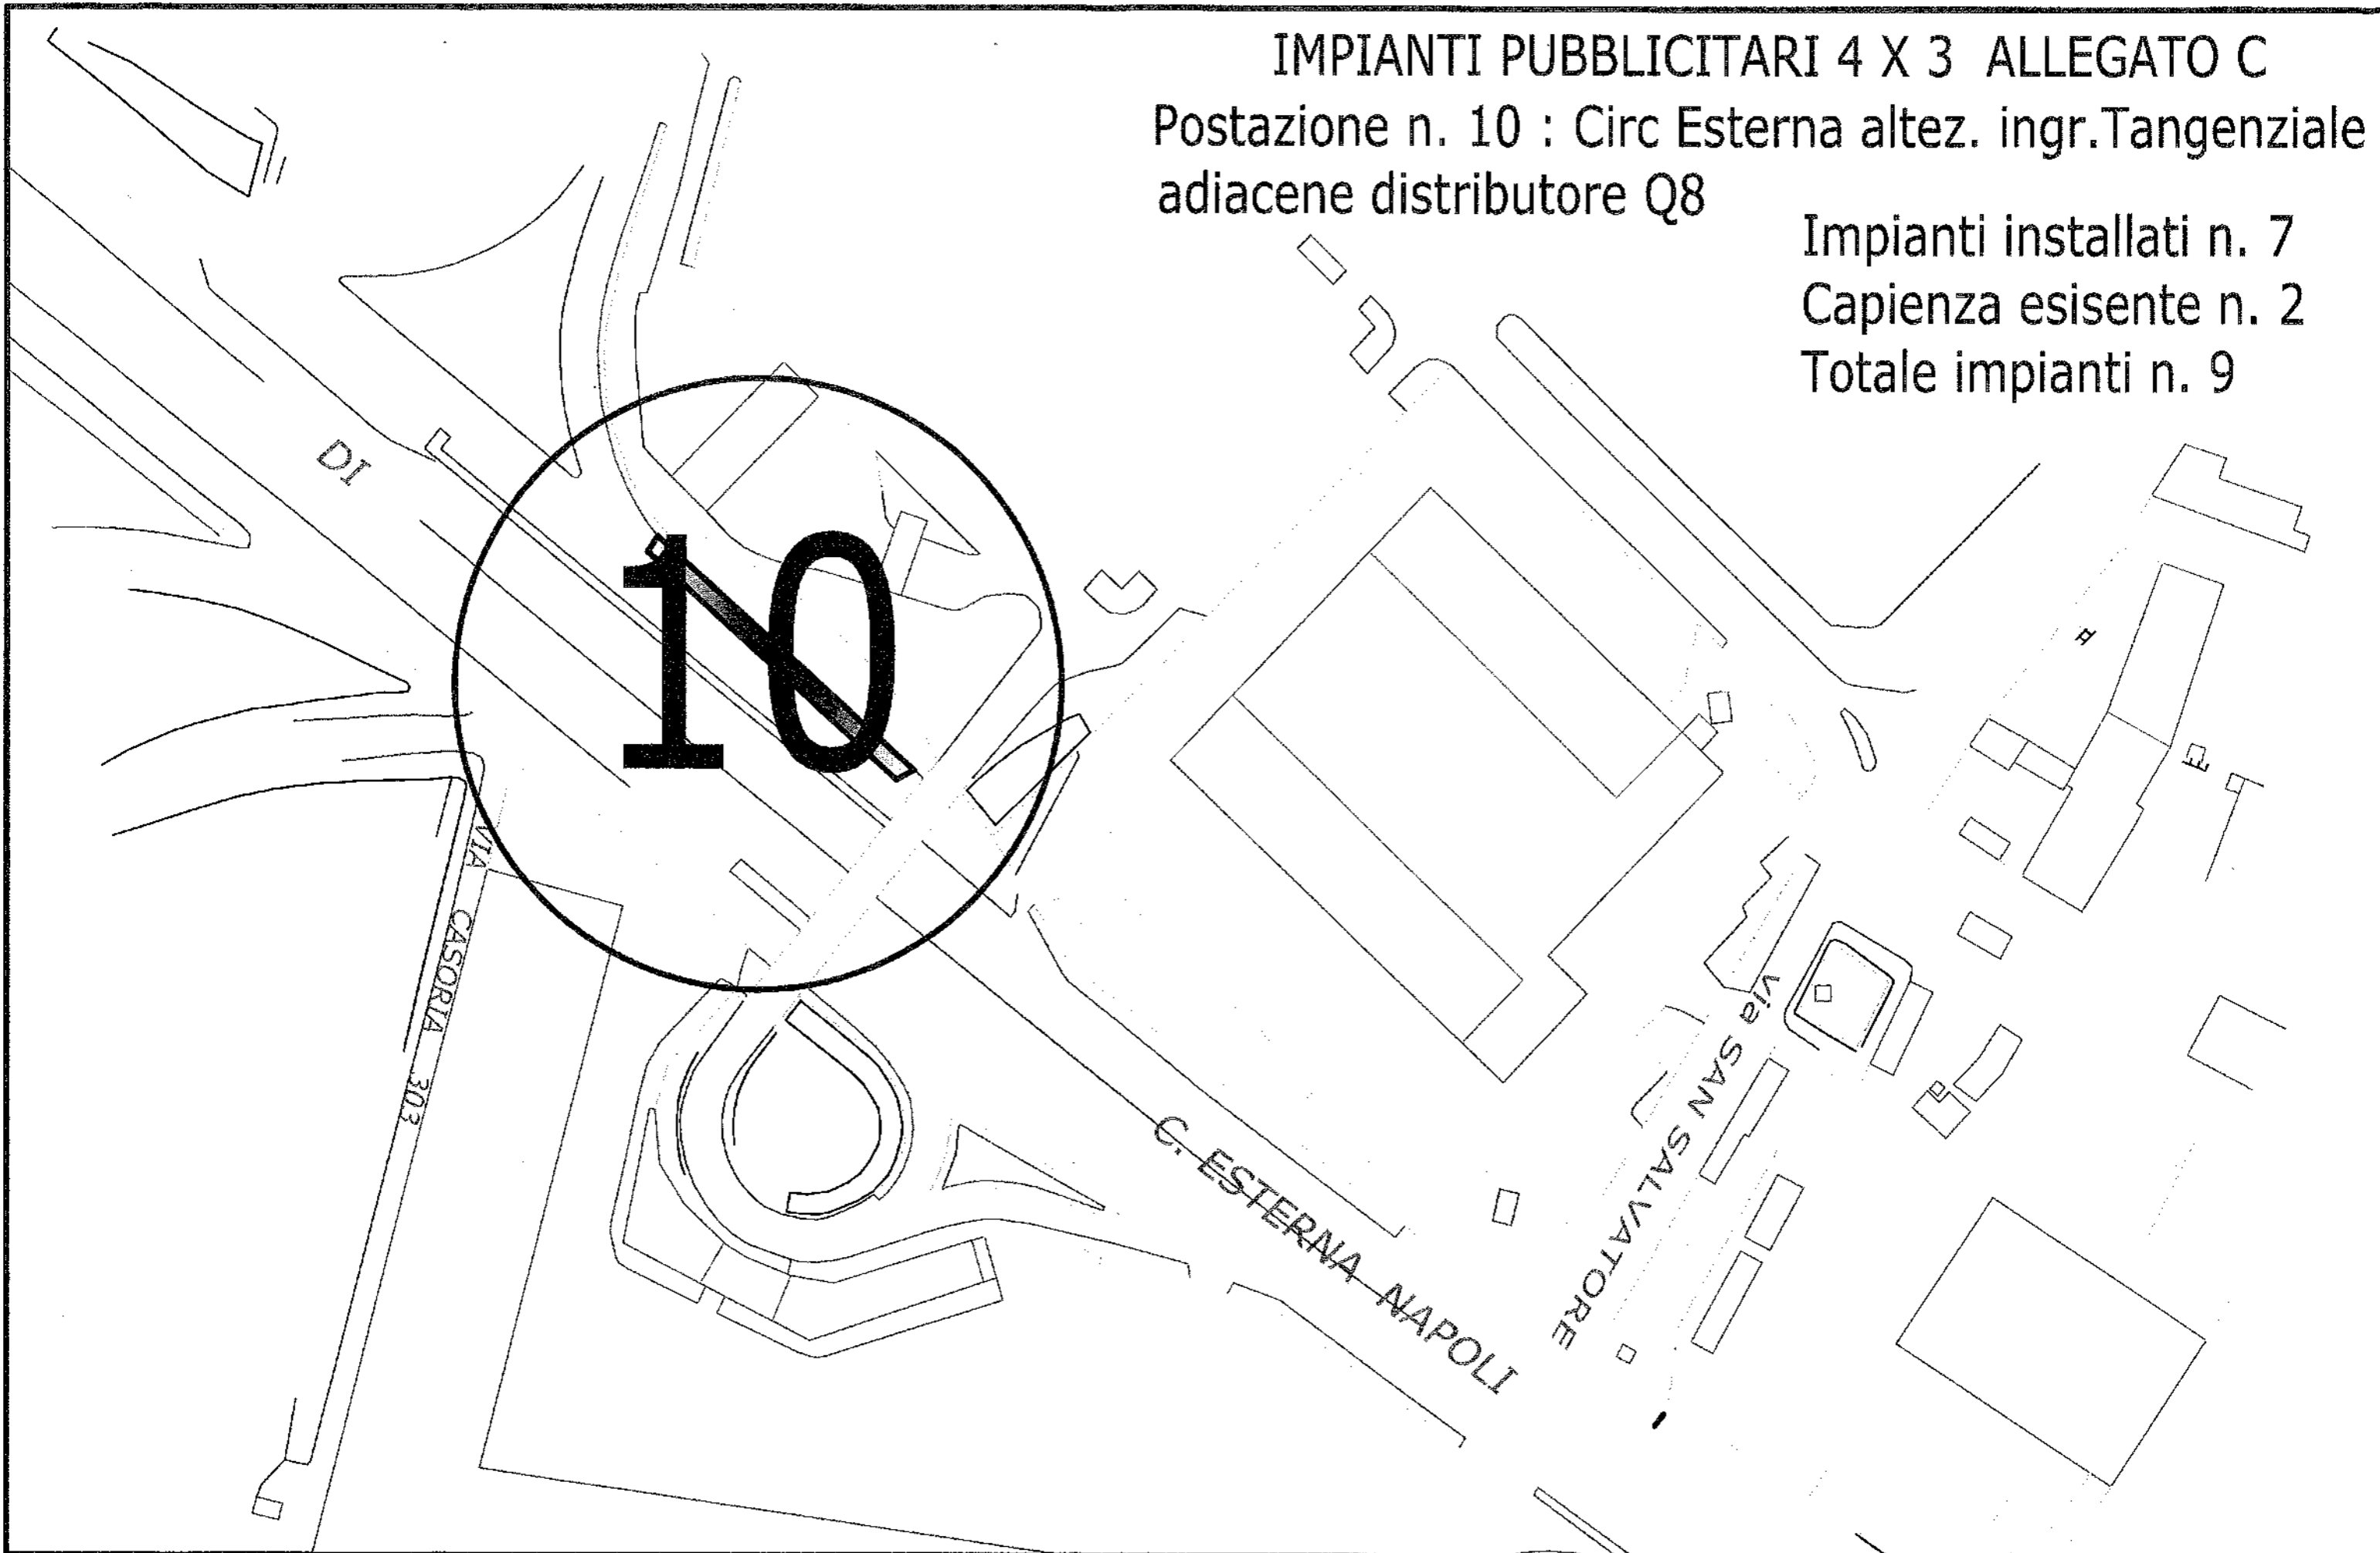




IMPIANTI PUBBLICITARI 4 X 3 ' ALLEGATO C


Postazione n 11 : via Circ. Esterna  
ingresso via Padula

Impianti installati n. 2  
Capienza esistente n. 2  
Totale impianti n. 4

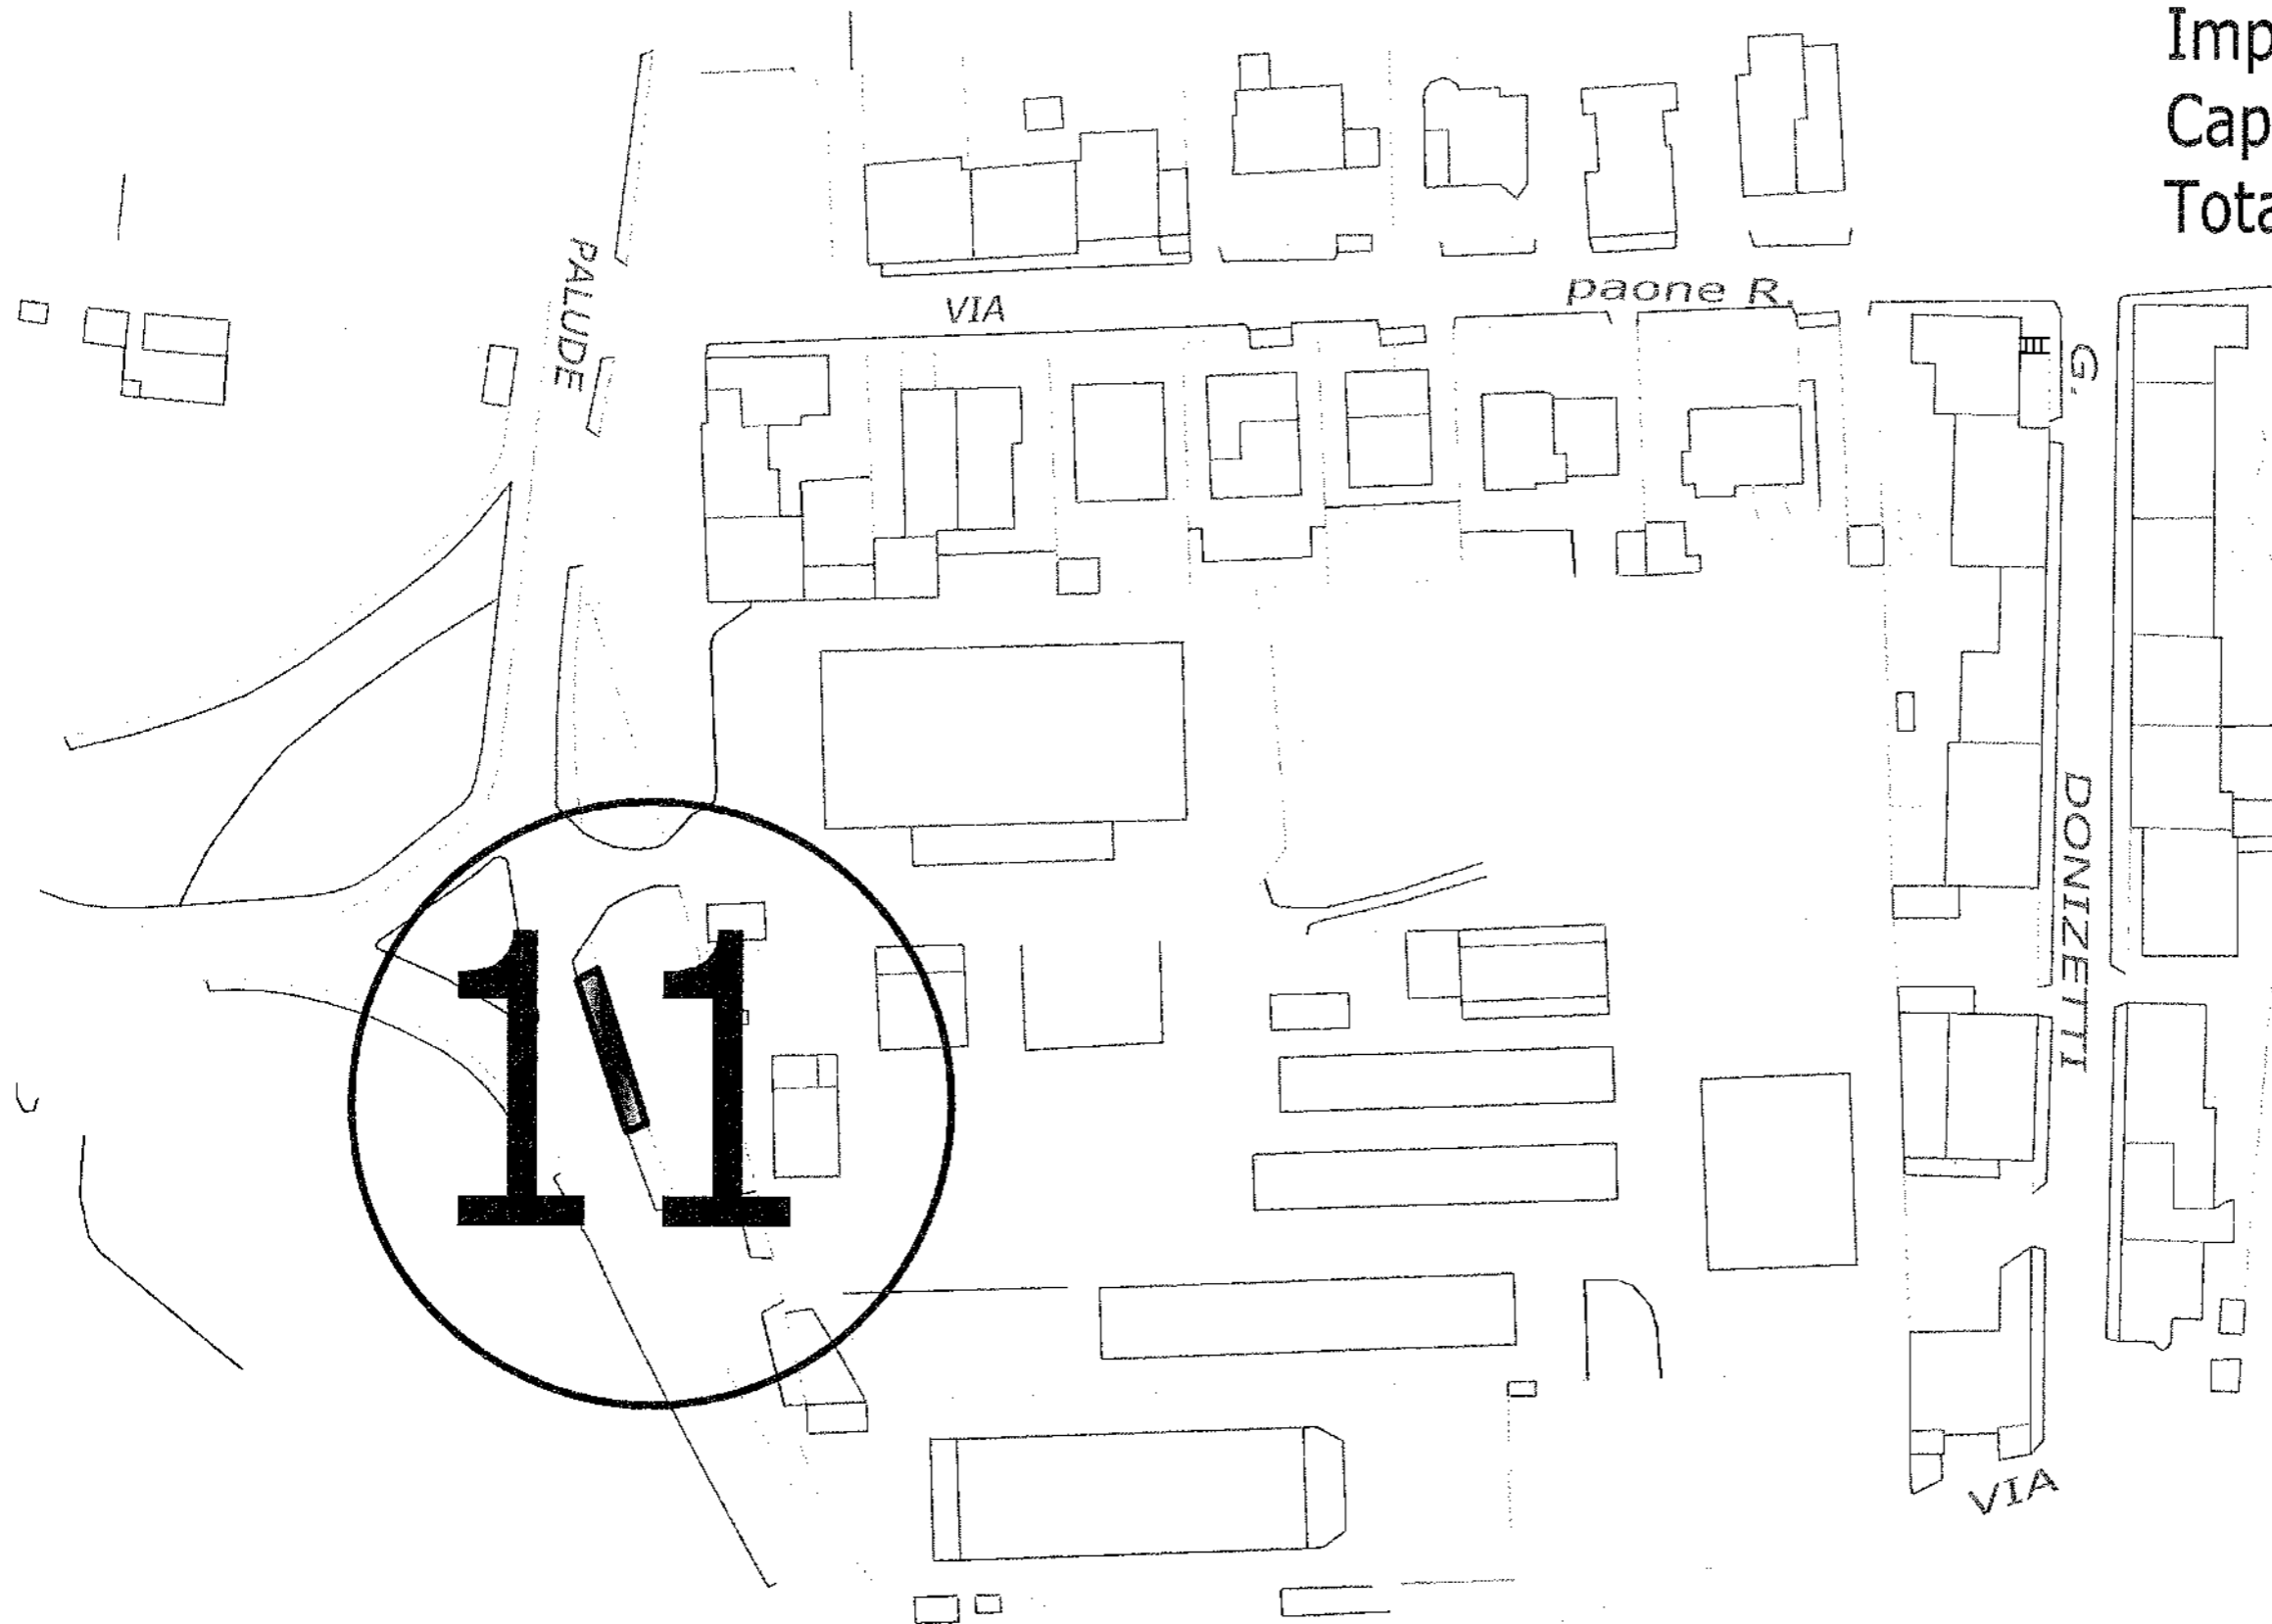

**IMPIANTI PUBBLICITARI 4 X 3 ALLEGATO C**  
Postazione n 13 : via Circ. Esterna  
tratto da via Padula e via Michelangelo  
di fronte LE MAR


Impianti installati n. 13  
Capienza esistente n. 3  
Totale impianti n. 16

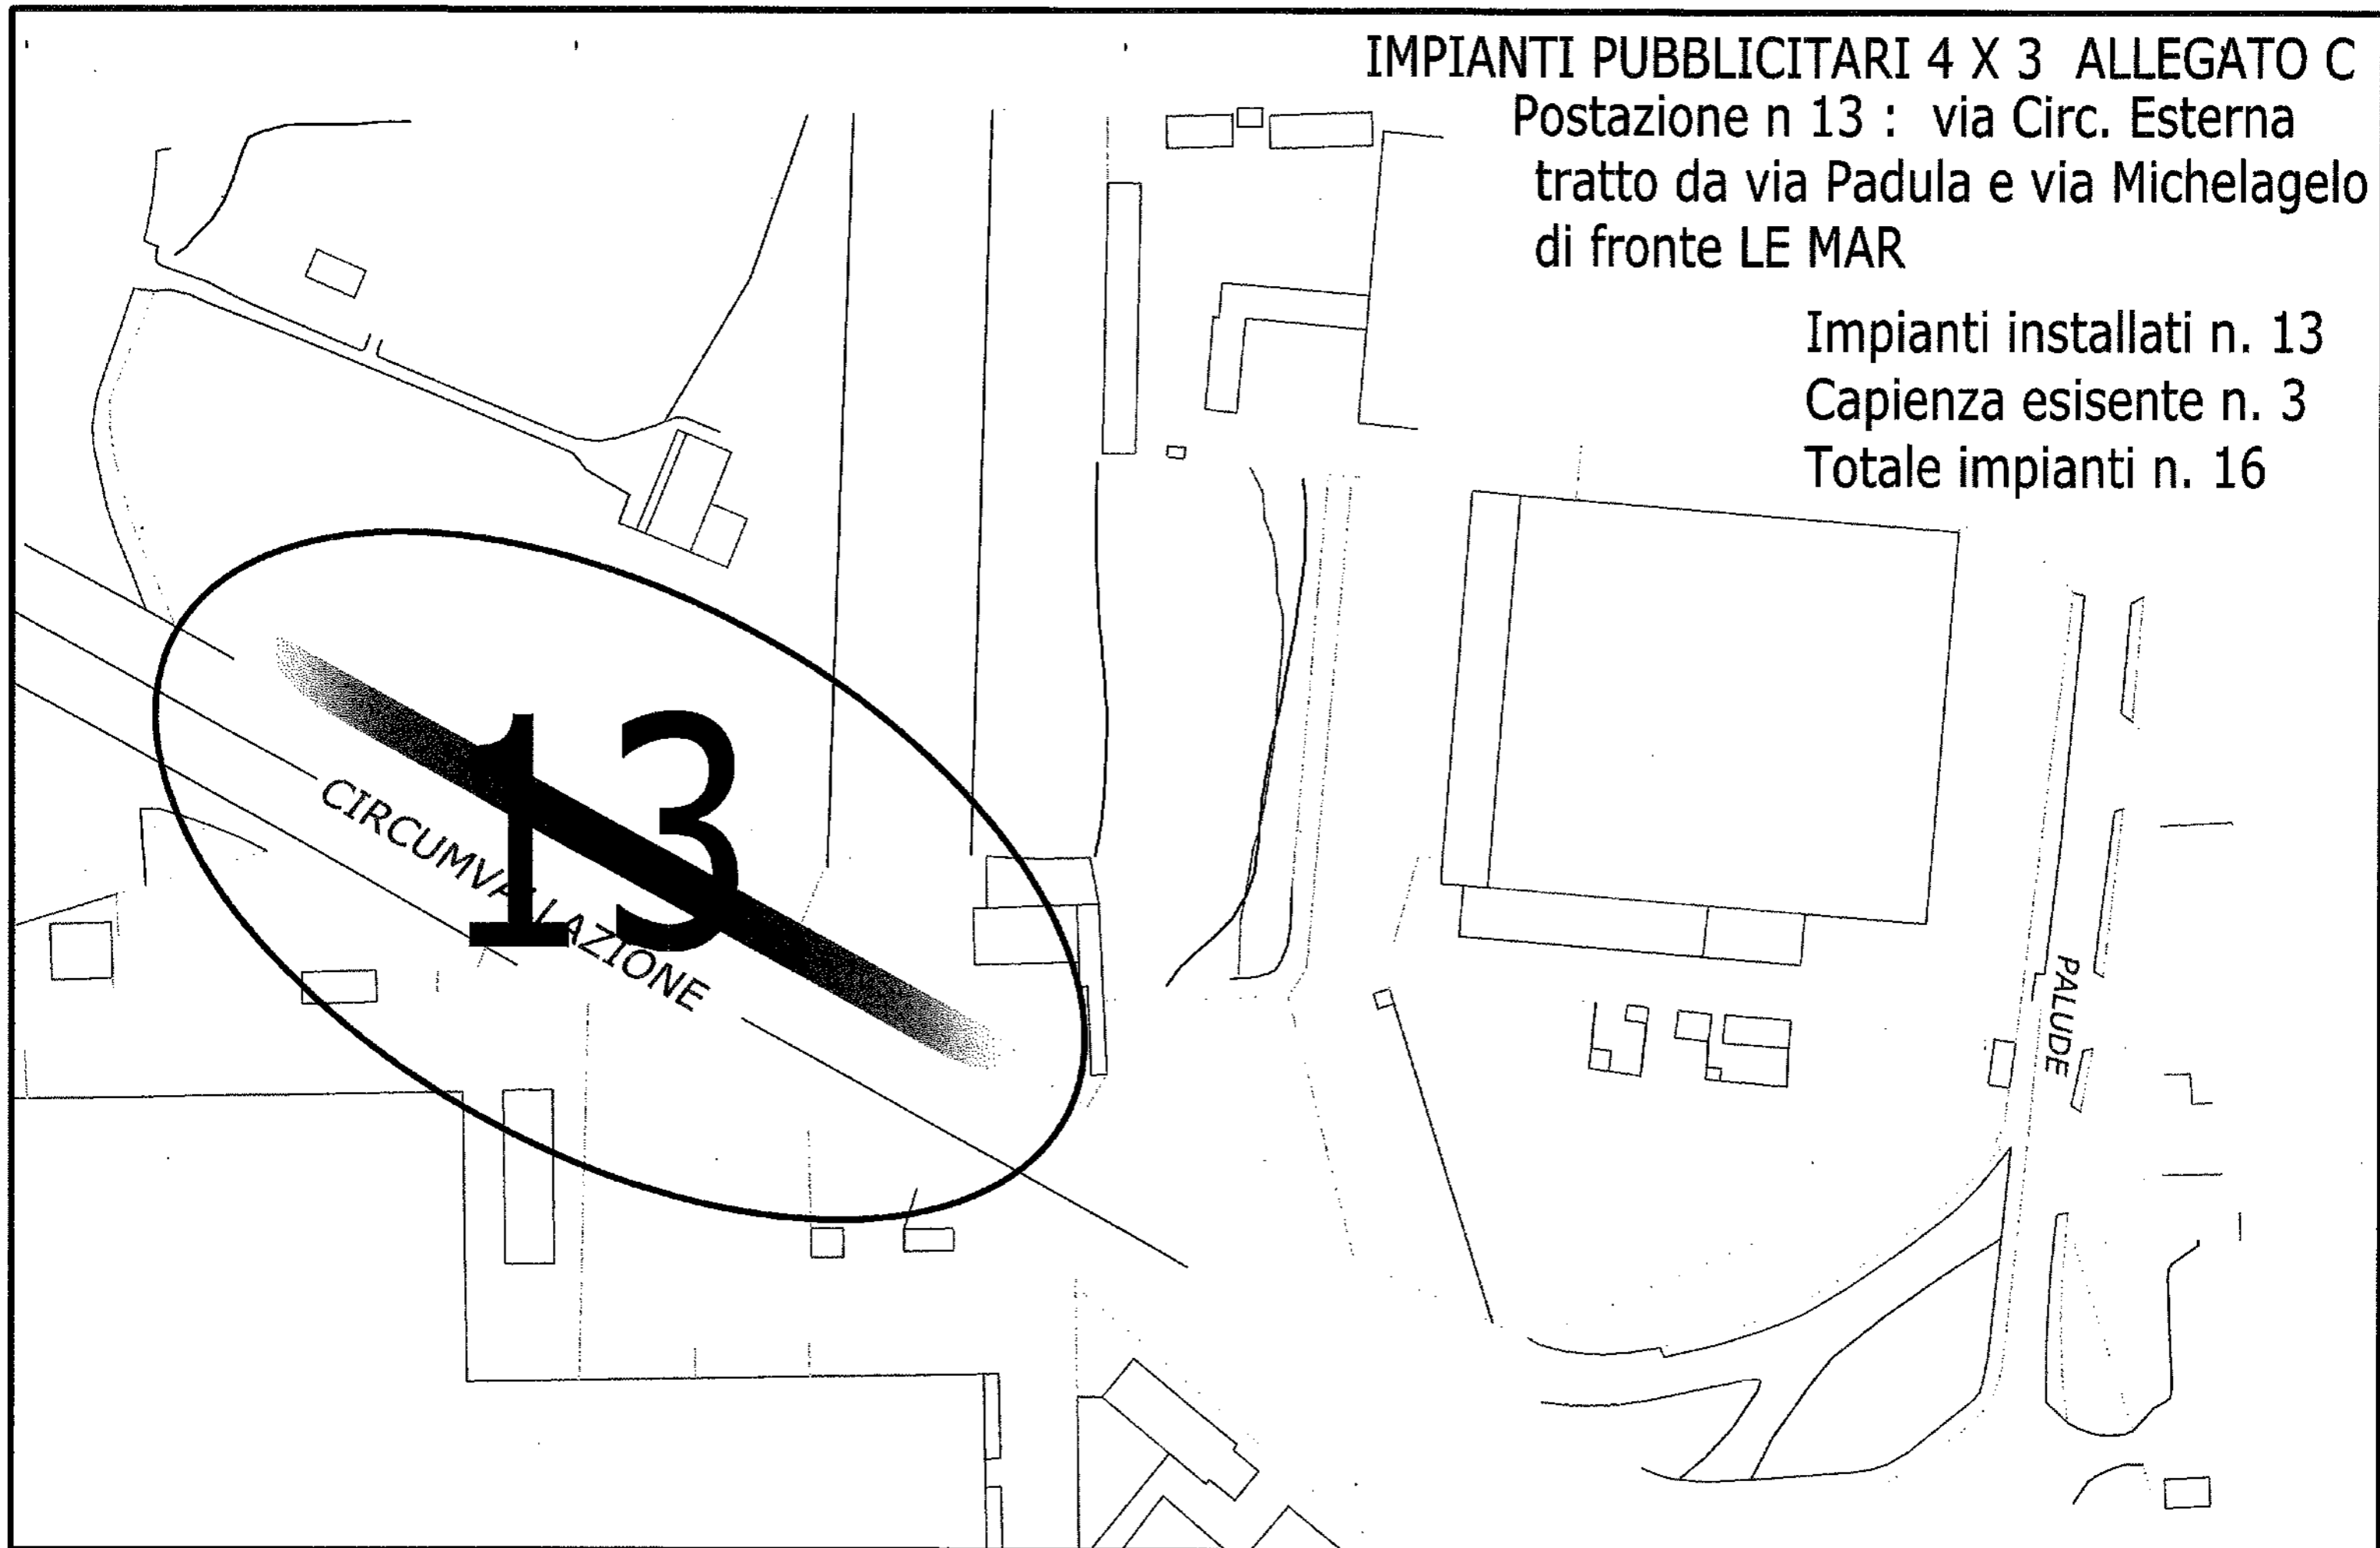

IMPIANTI PUBBLICITARI 4 X 3 ALLEGATO C

Postazione n 14 : via Circ. Esterna  
tratto da via Michelangelo fino al  
distributore benzina IP alt. Telecom


Impianti installati n. 16  
Capienza esistente n. 9  
Totale impianti n. 25

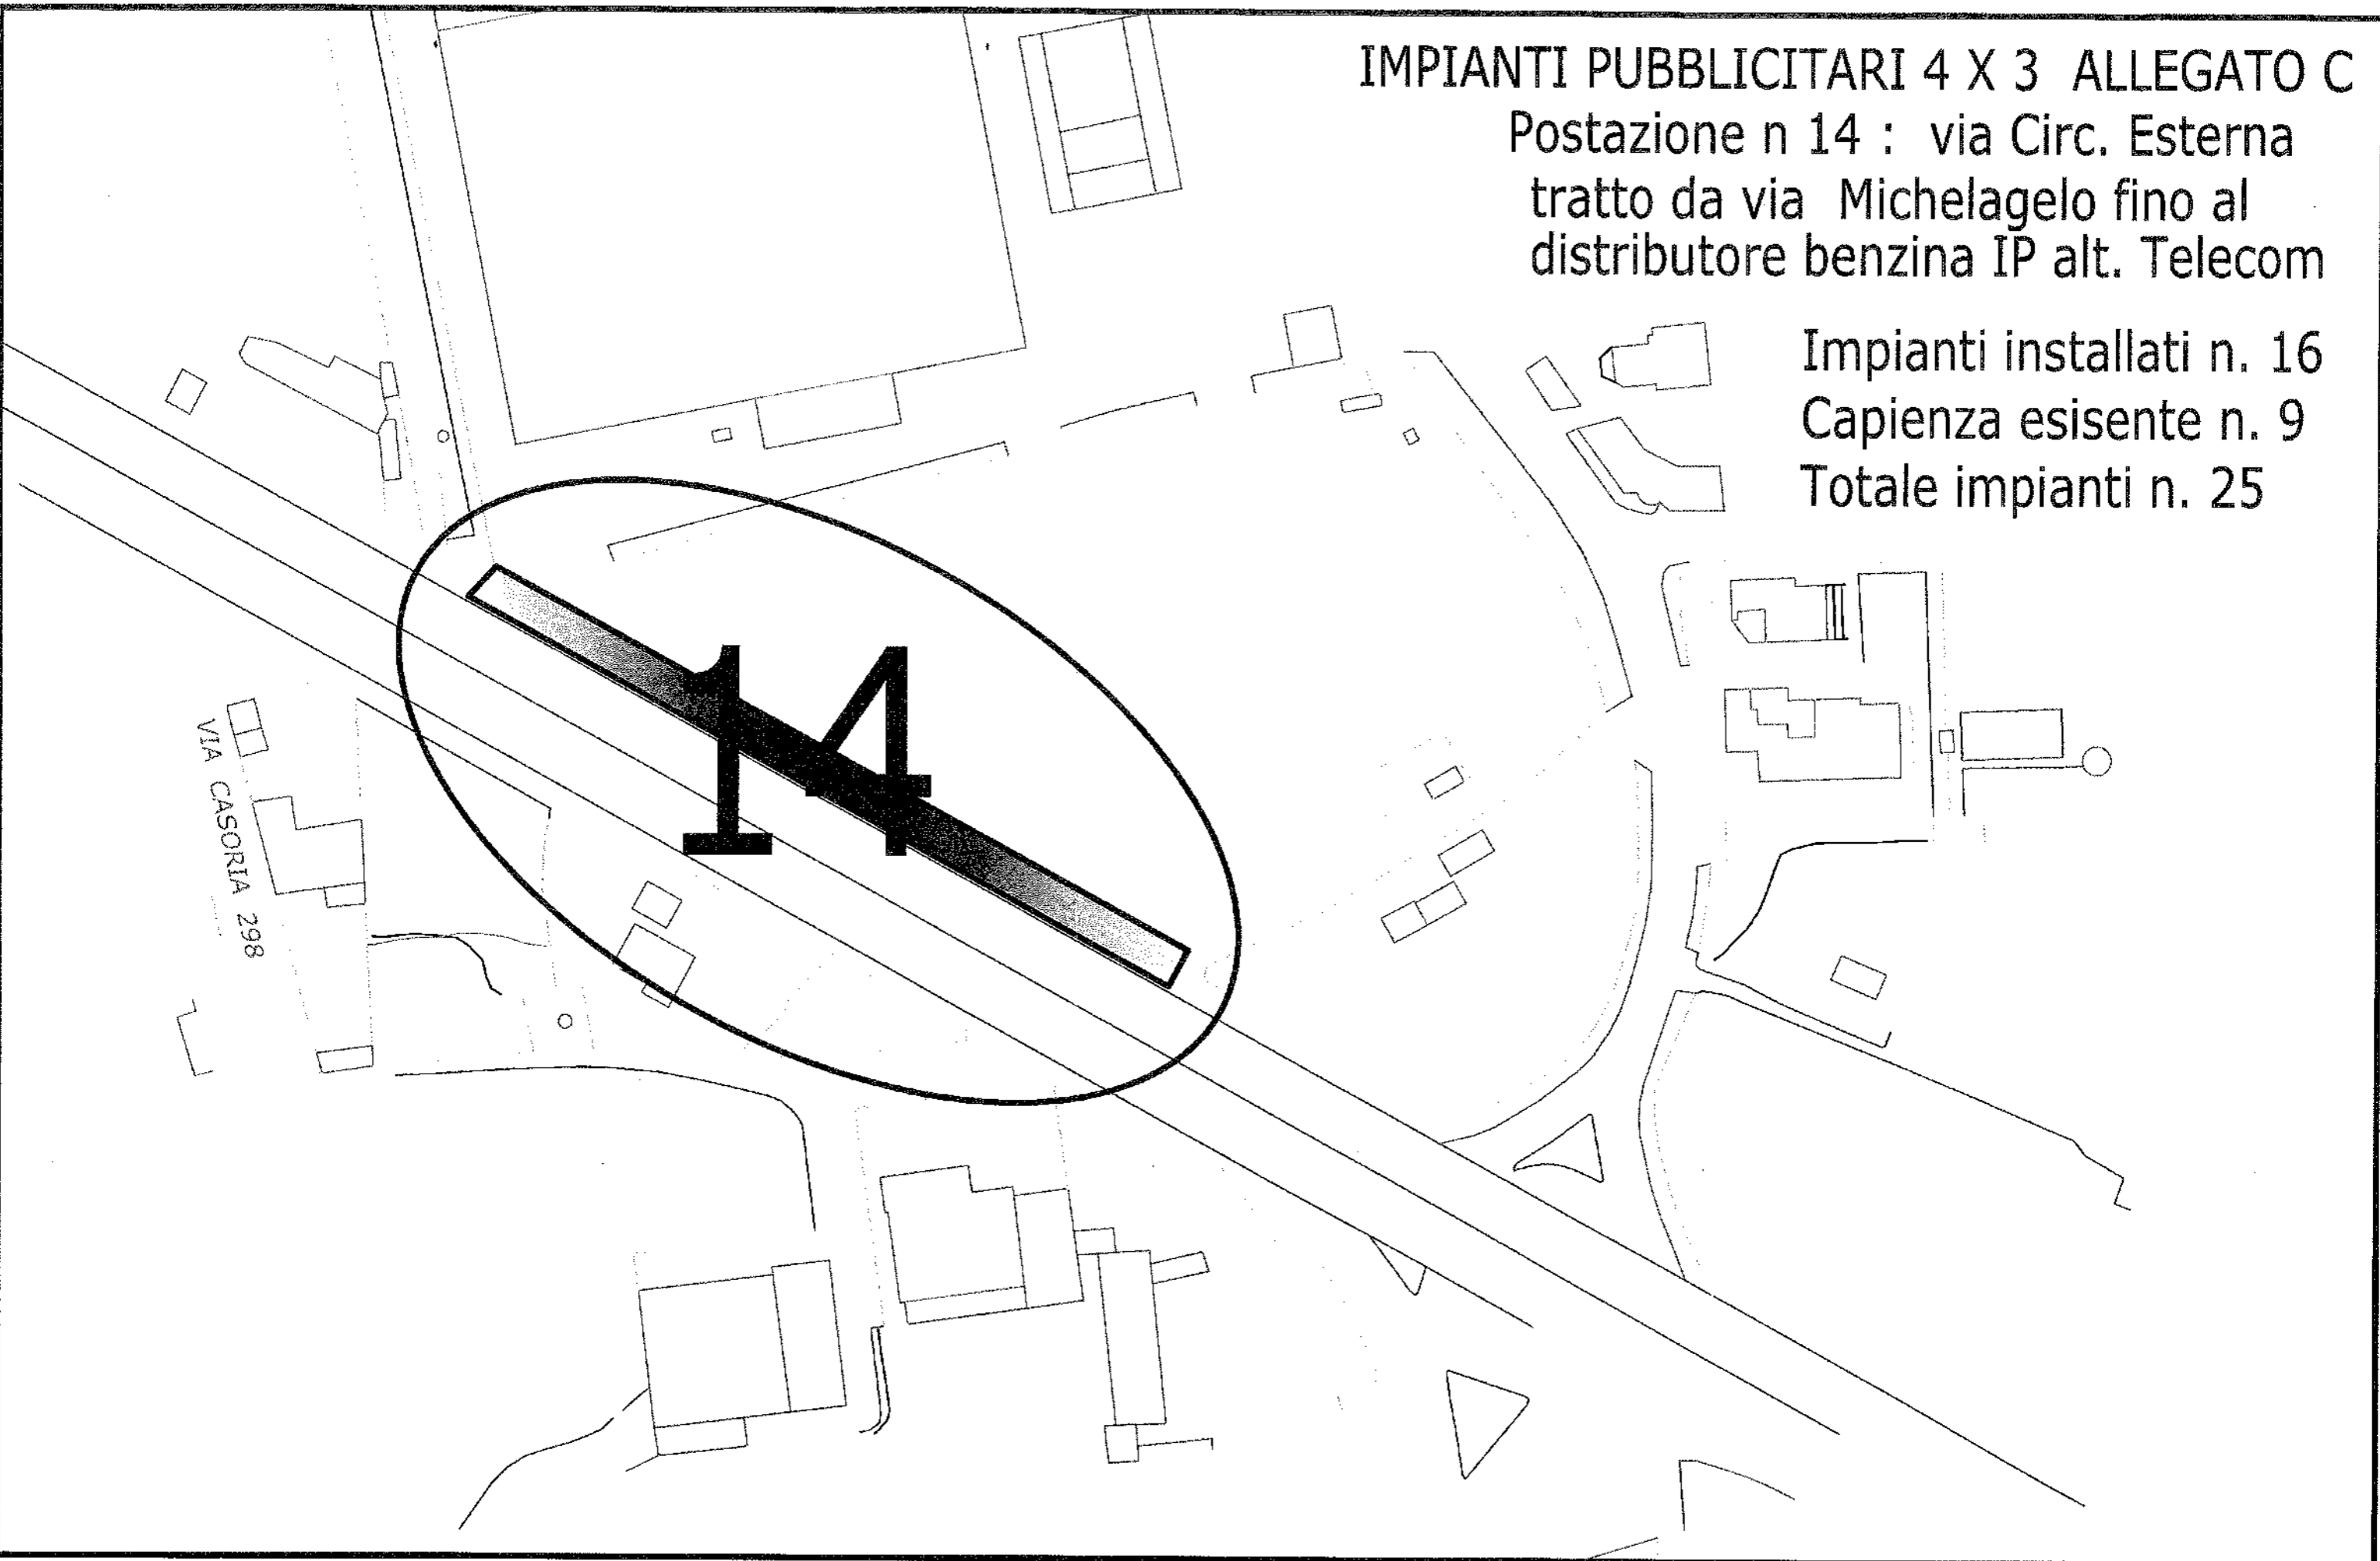

**IMPIANTI PUBBLICITARI 4 X 3 ALLEGATO C**

Postazione n 15 : via Circ. Esterna  
muro media word tratto via Cmiliarco al ponte FF SS

Impianti installati n. 22  
Capienza esistente n. 6  
Totale impianti n. 28

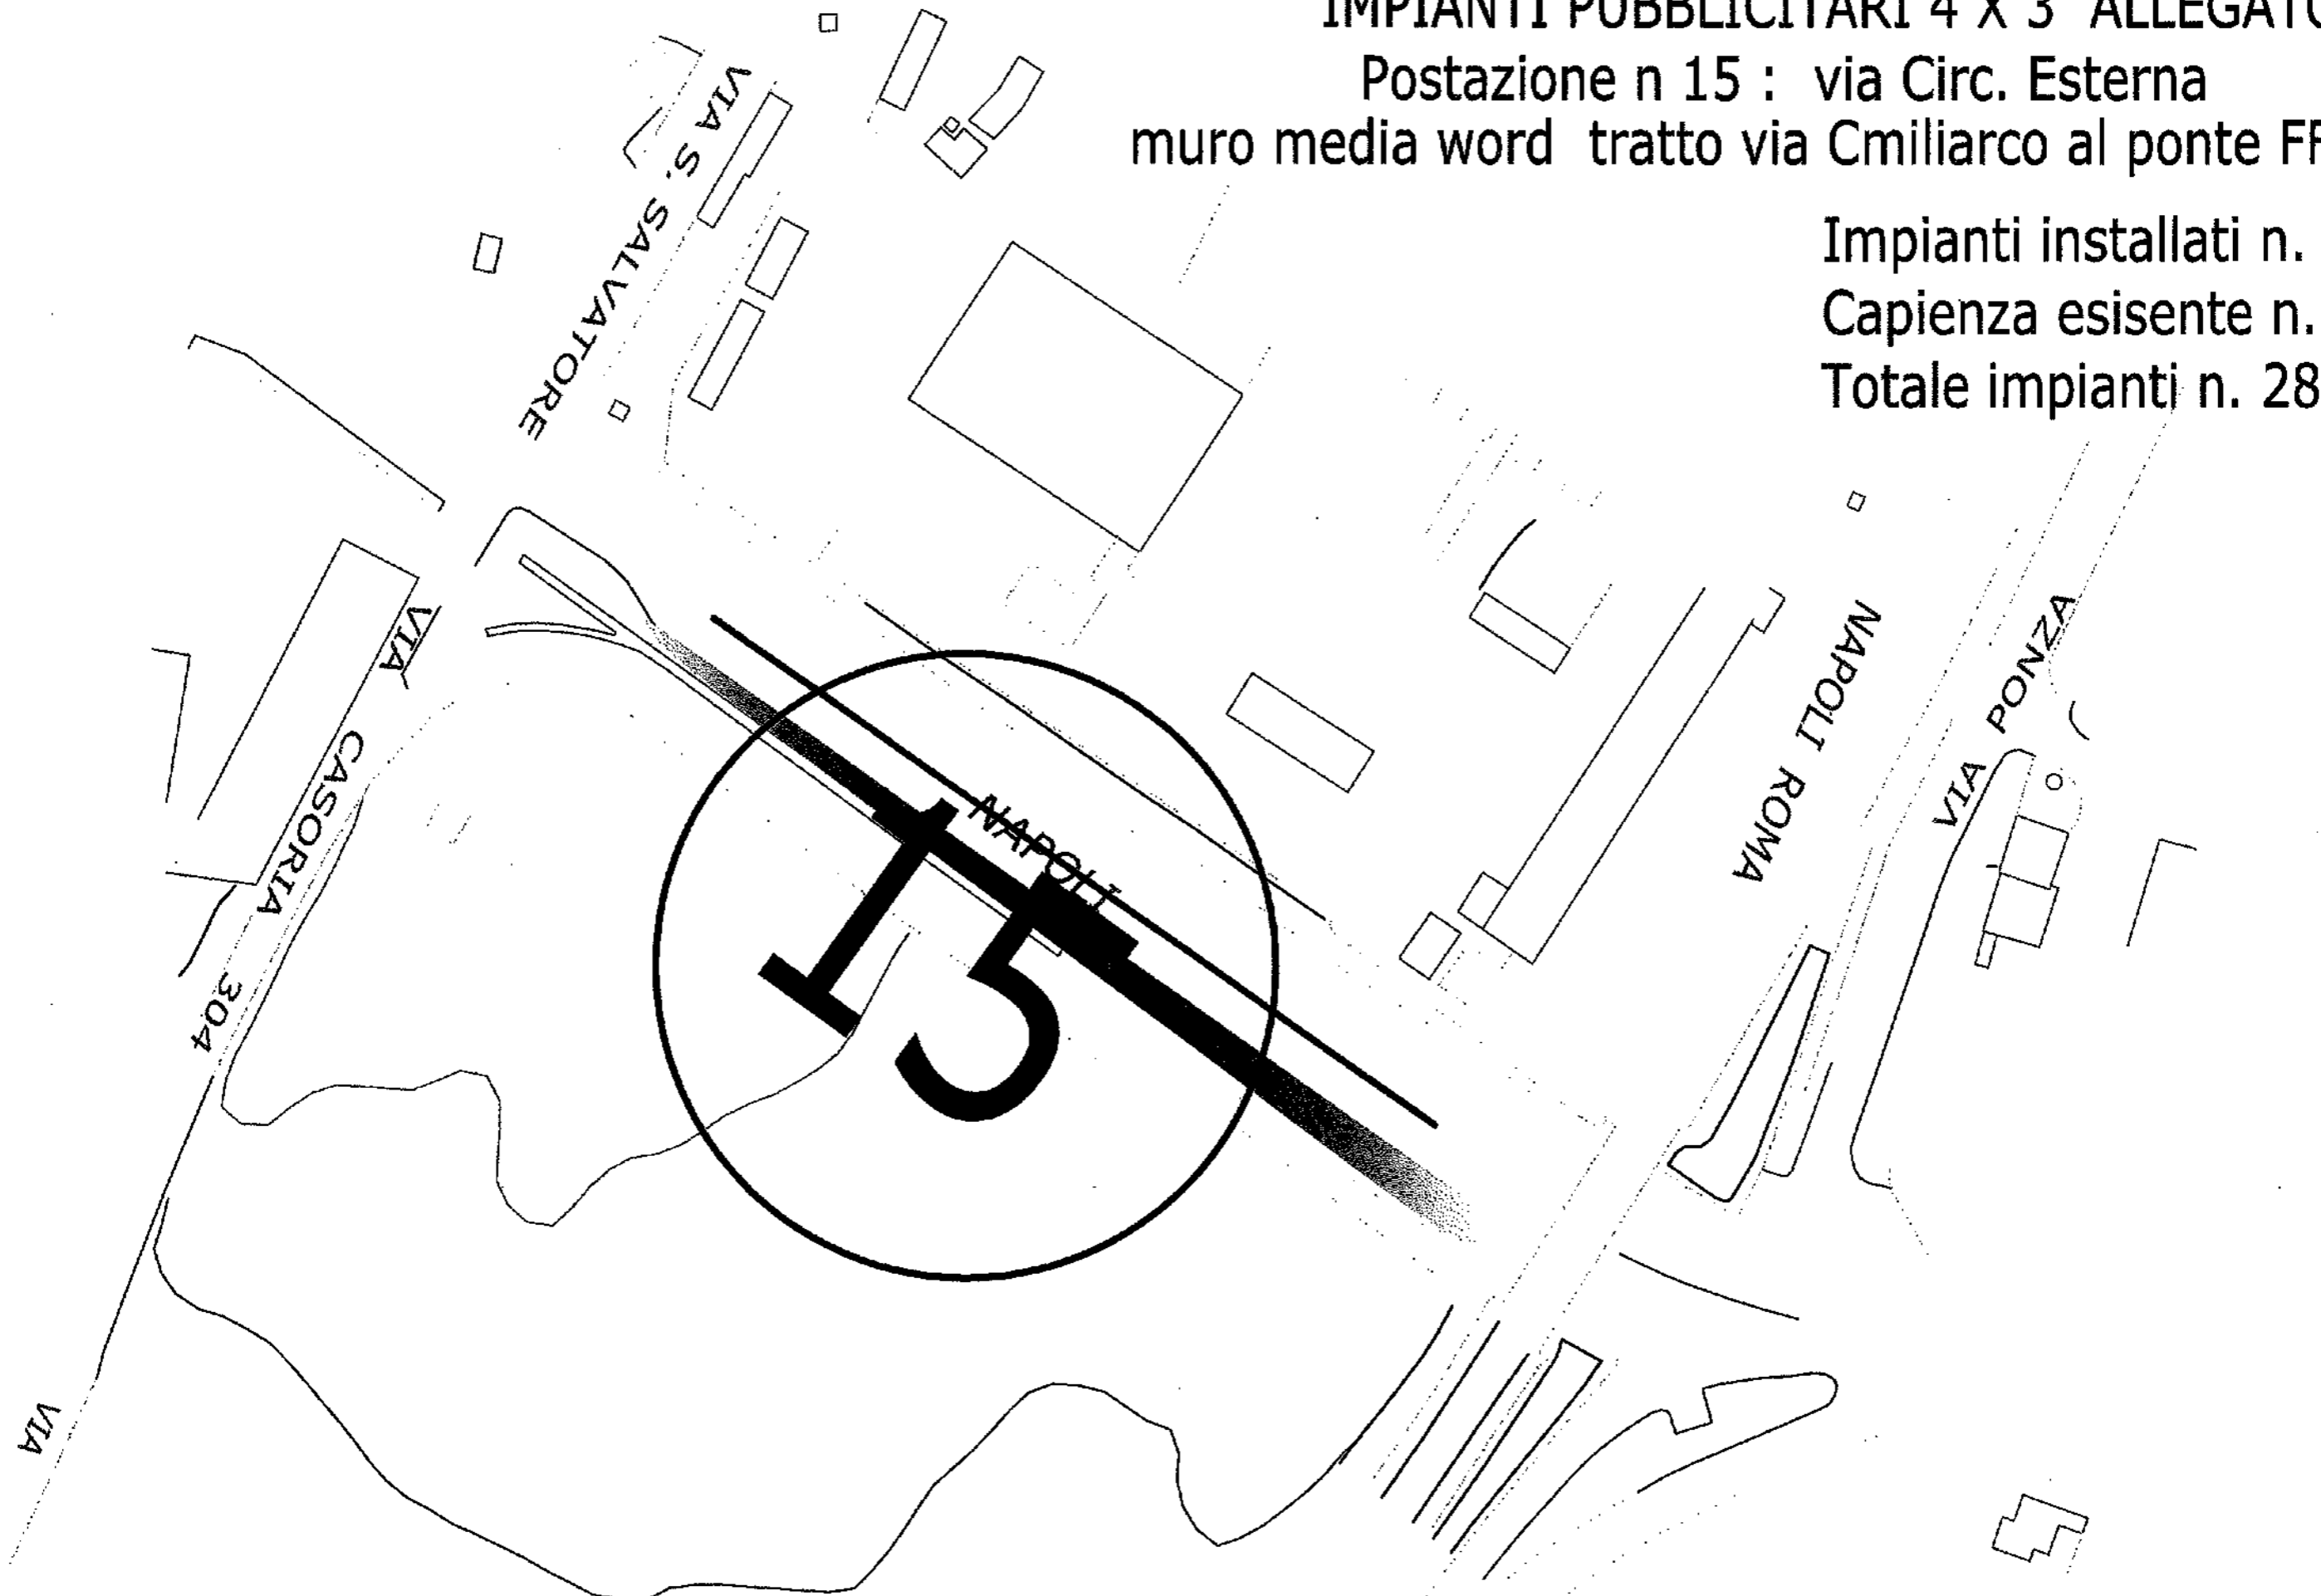


IMPIANTI PUBBLICITARI 4 X 3 ALLEGATO C

Postazione n17 : via Circ. Esterna

tratto di fronte via Ischia via Capri


Impianti installati n. 9  
Capienza esistente n. 14  
Totale impianti n. 23

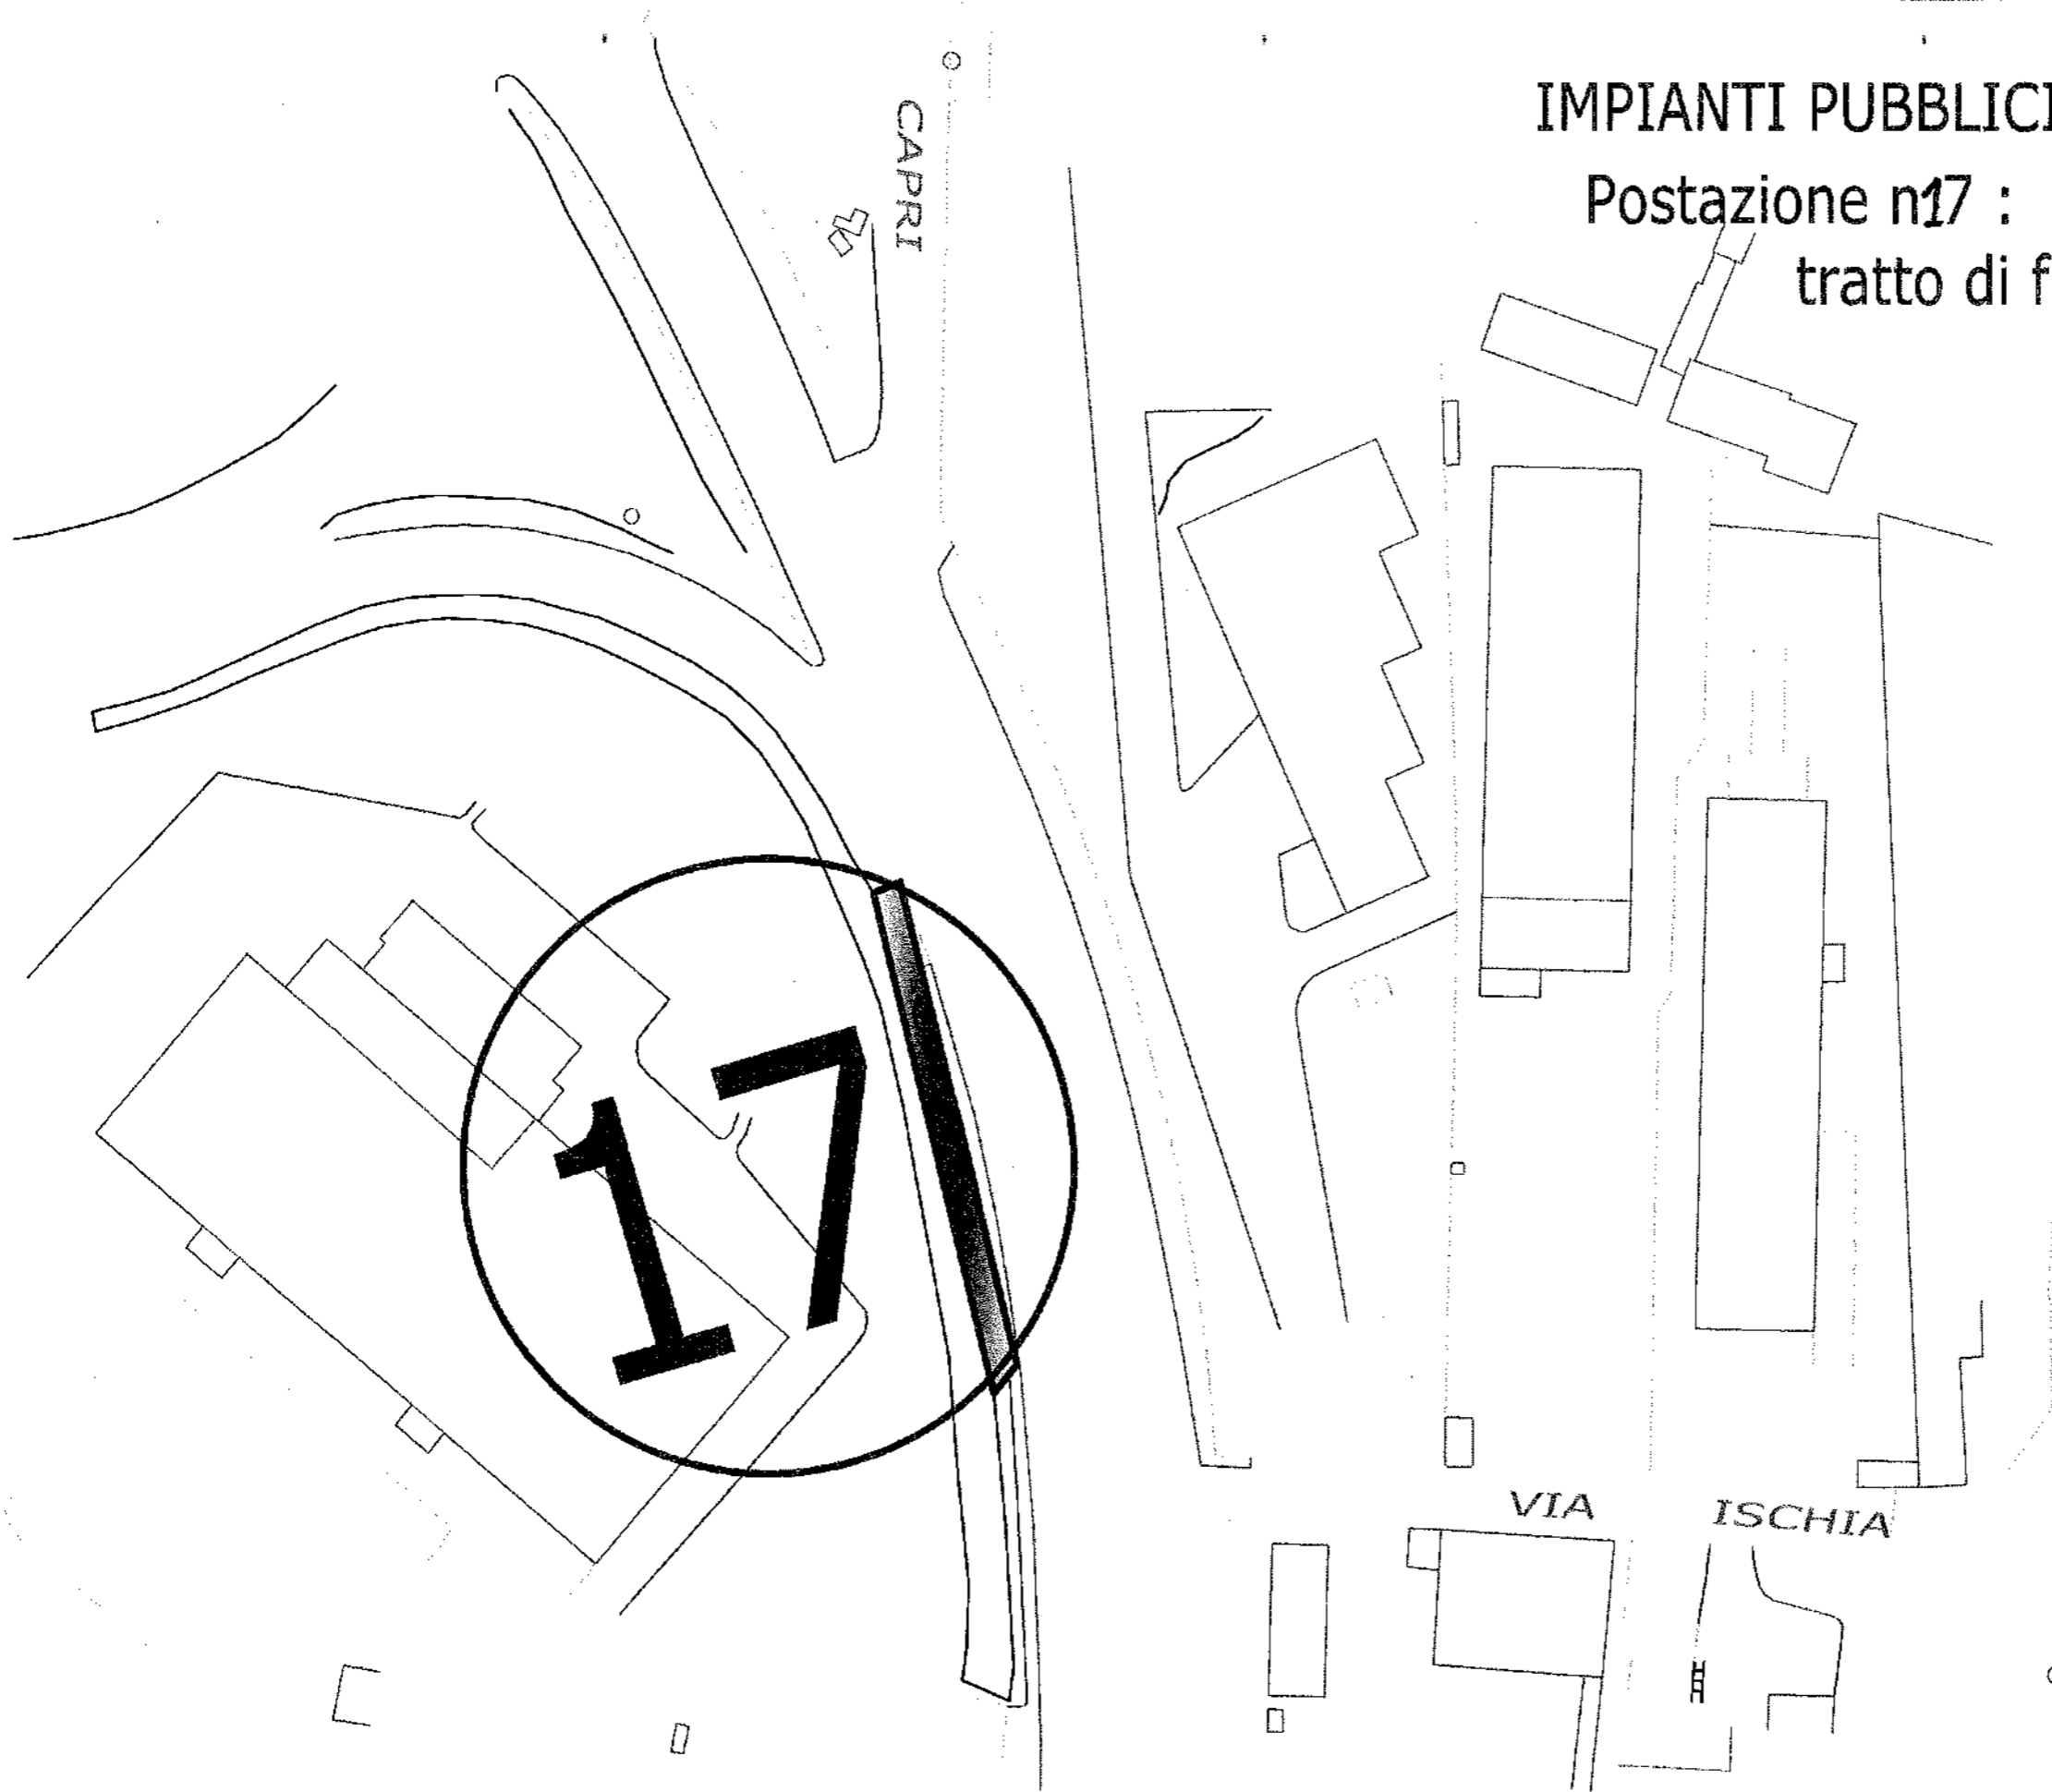

# IMPIANTI PUBBLICITARI 4 X 3 ALLEGATO C

Postazione n 18 : via M. Calvanese  
Atezza muro Tubibonna

Impianti installati n. 1  
Capienza esistente n. 2  
Totale impianti n. 3

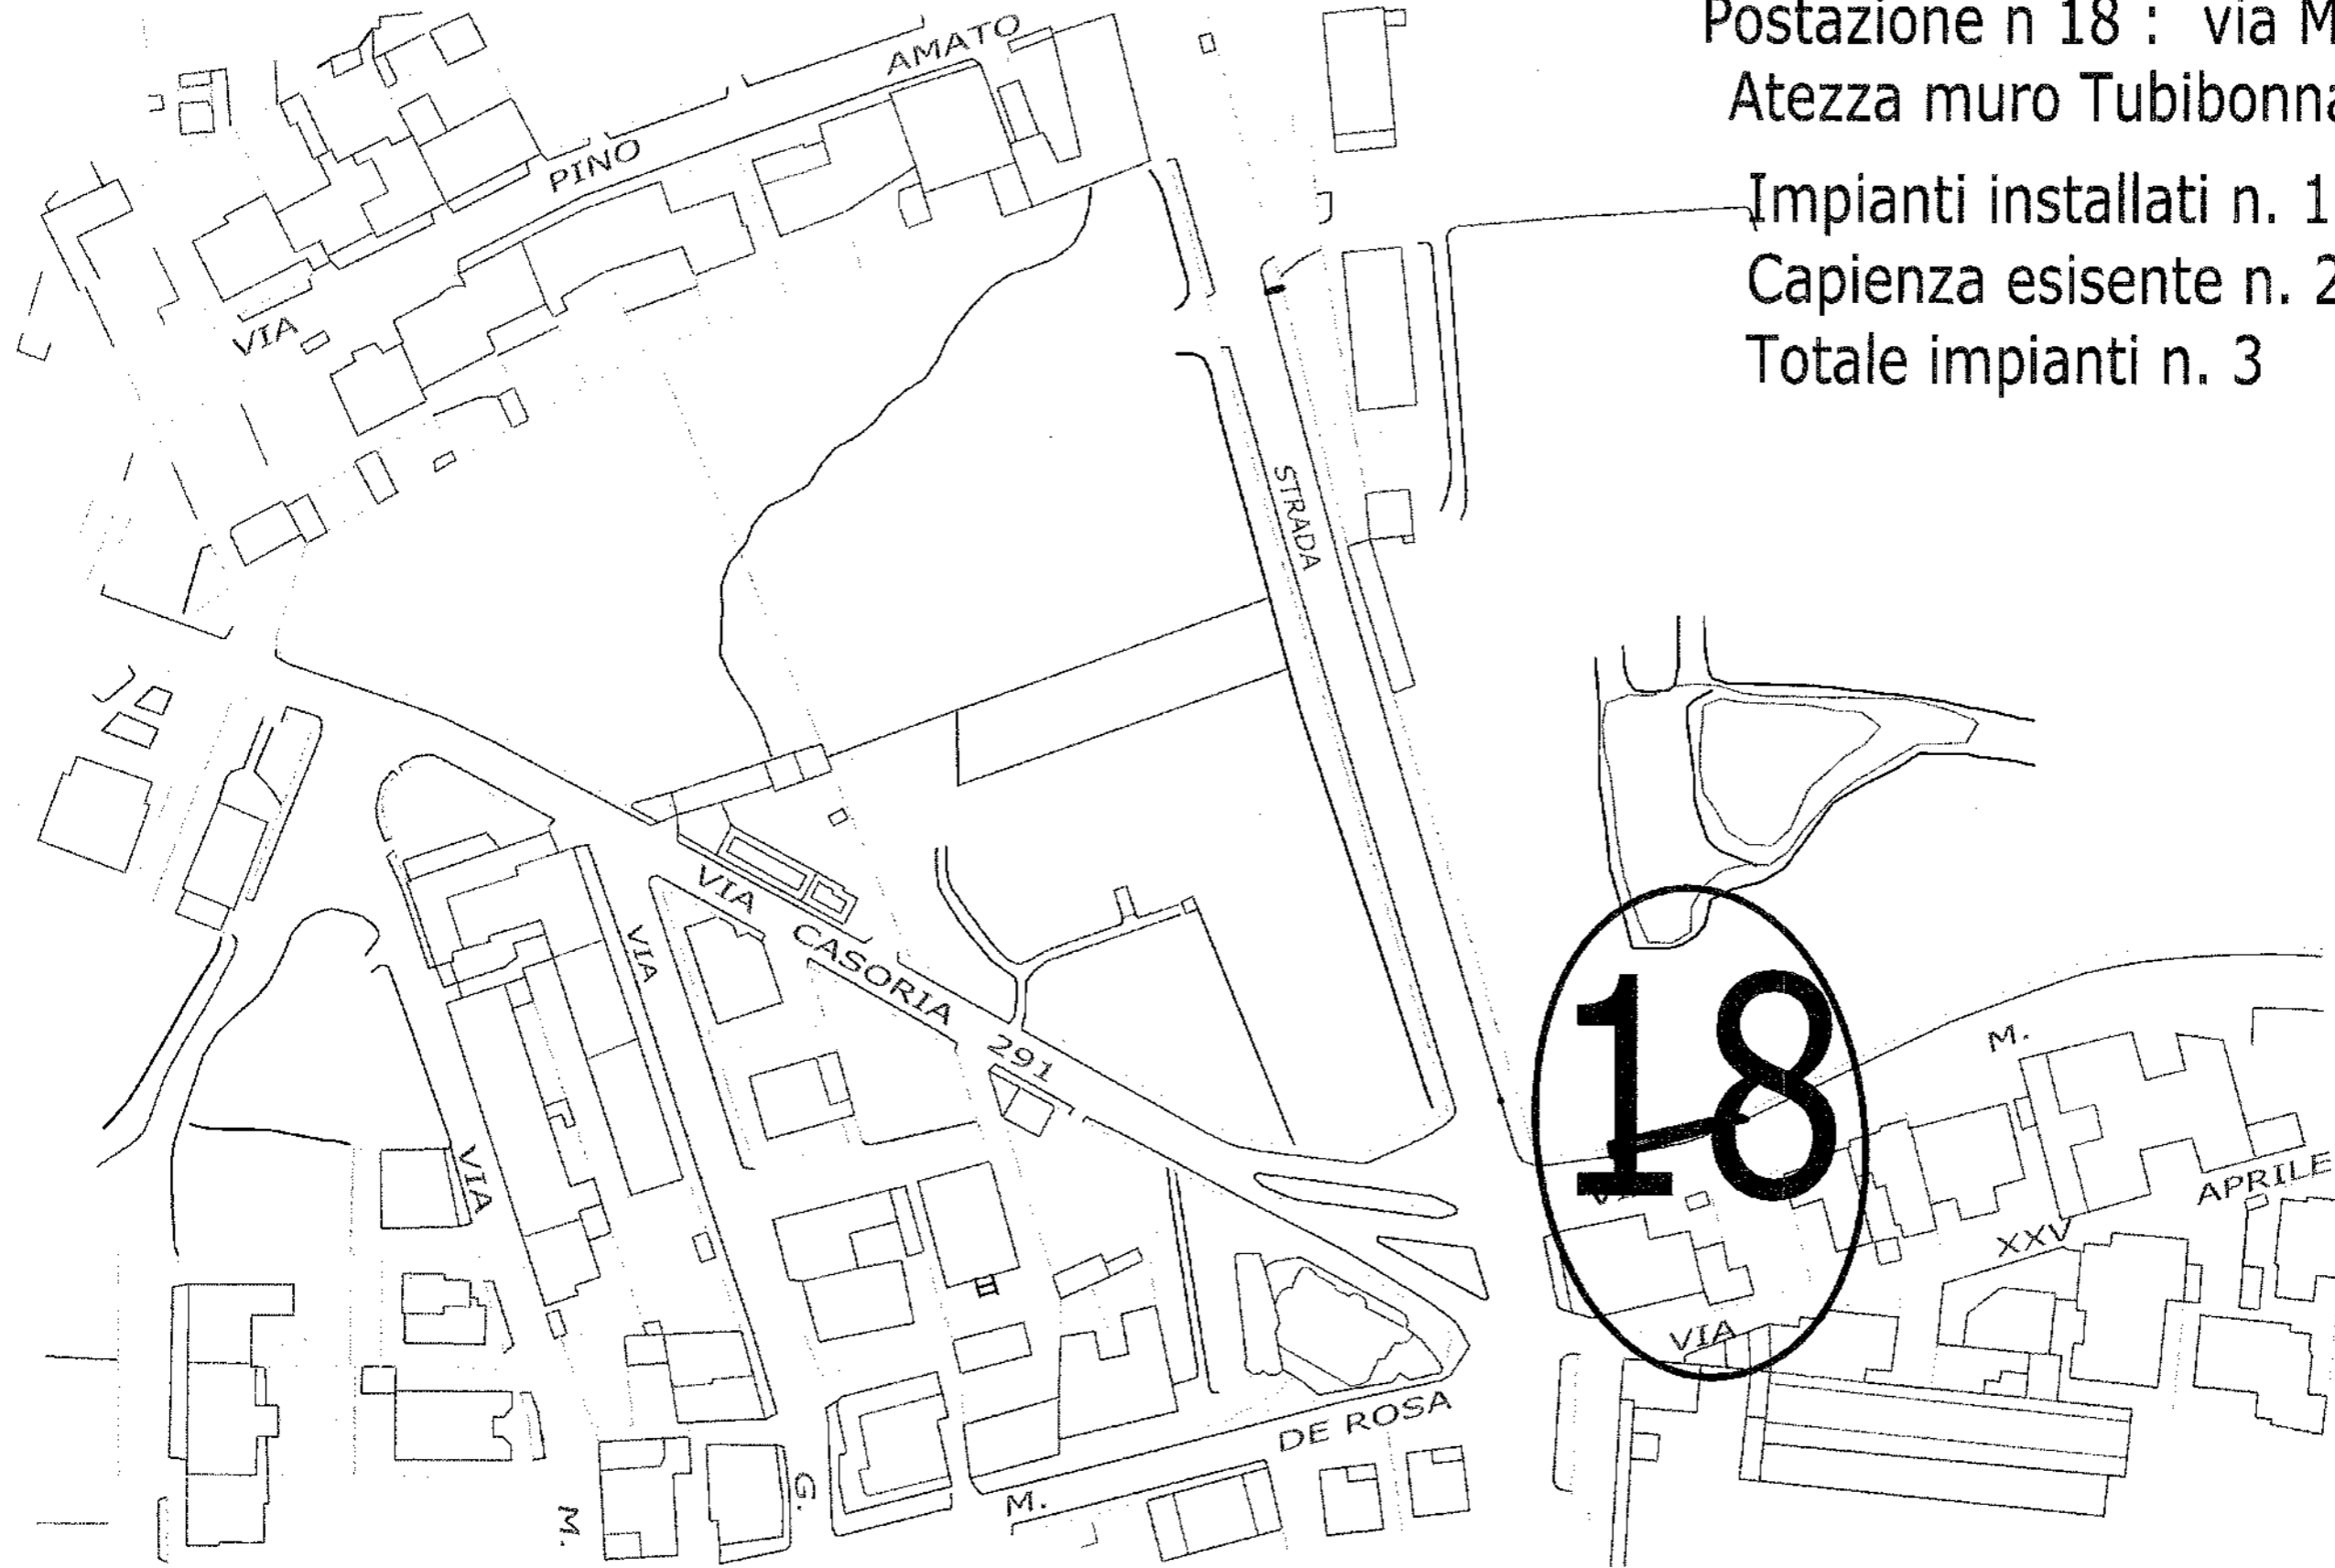


IMPIANTI PUBBLICITARI 4 X 3 ALLEGATO C

Postazione n 19 : via Padula  
Atezza Tubibonna dopo incrocio calvanese

Impianti installati n. 10

Capienza esistente n. 8


Totale impianti n. 18

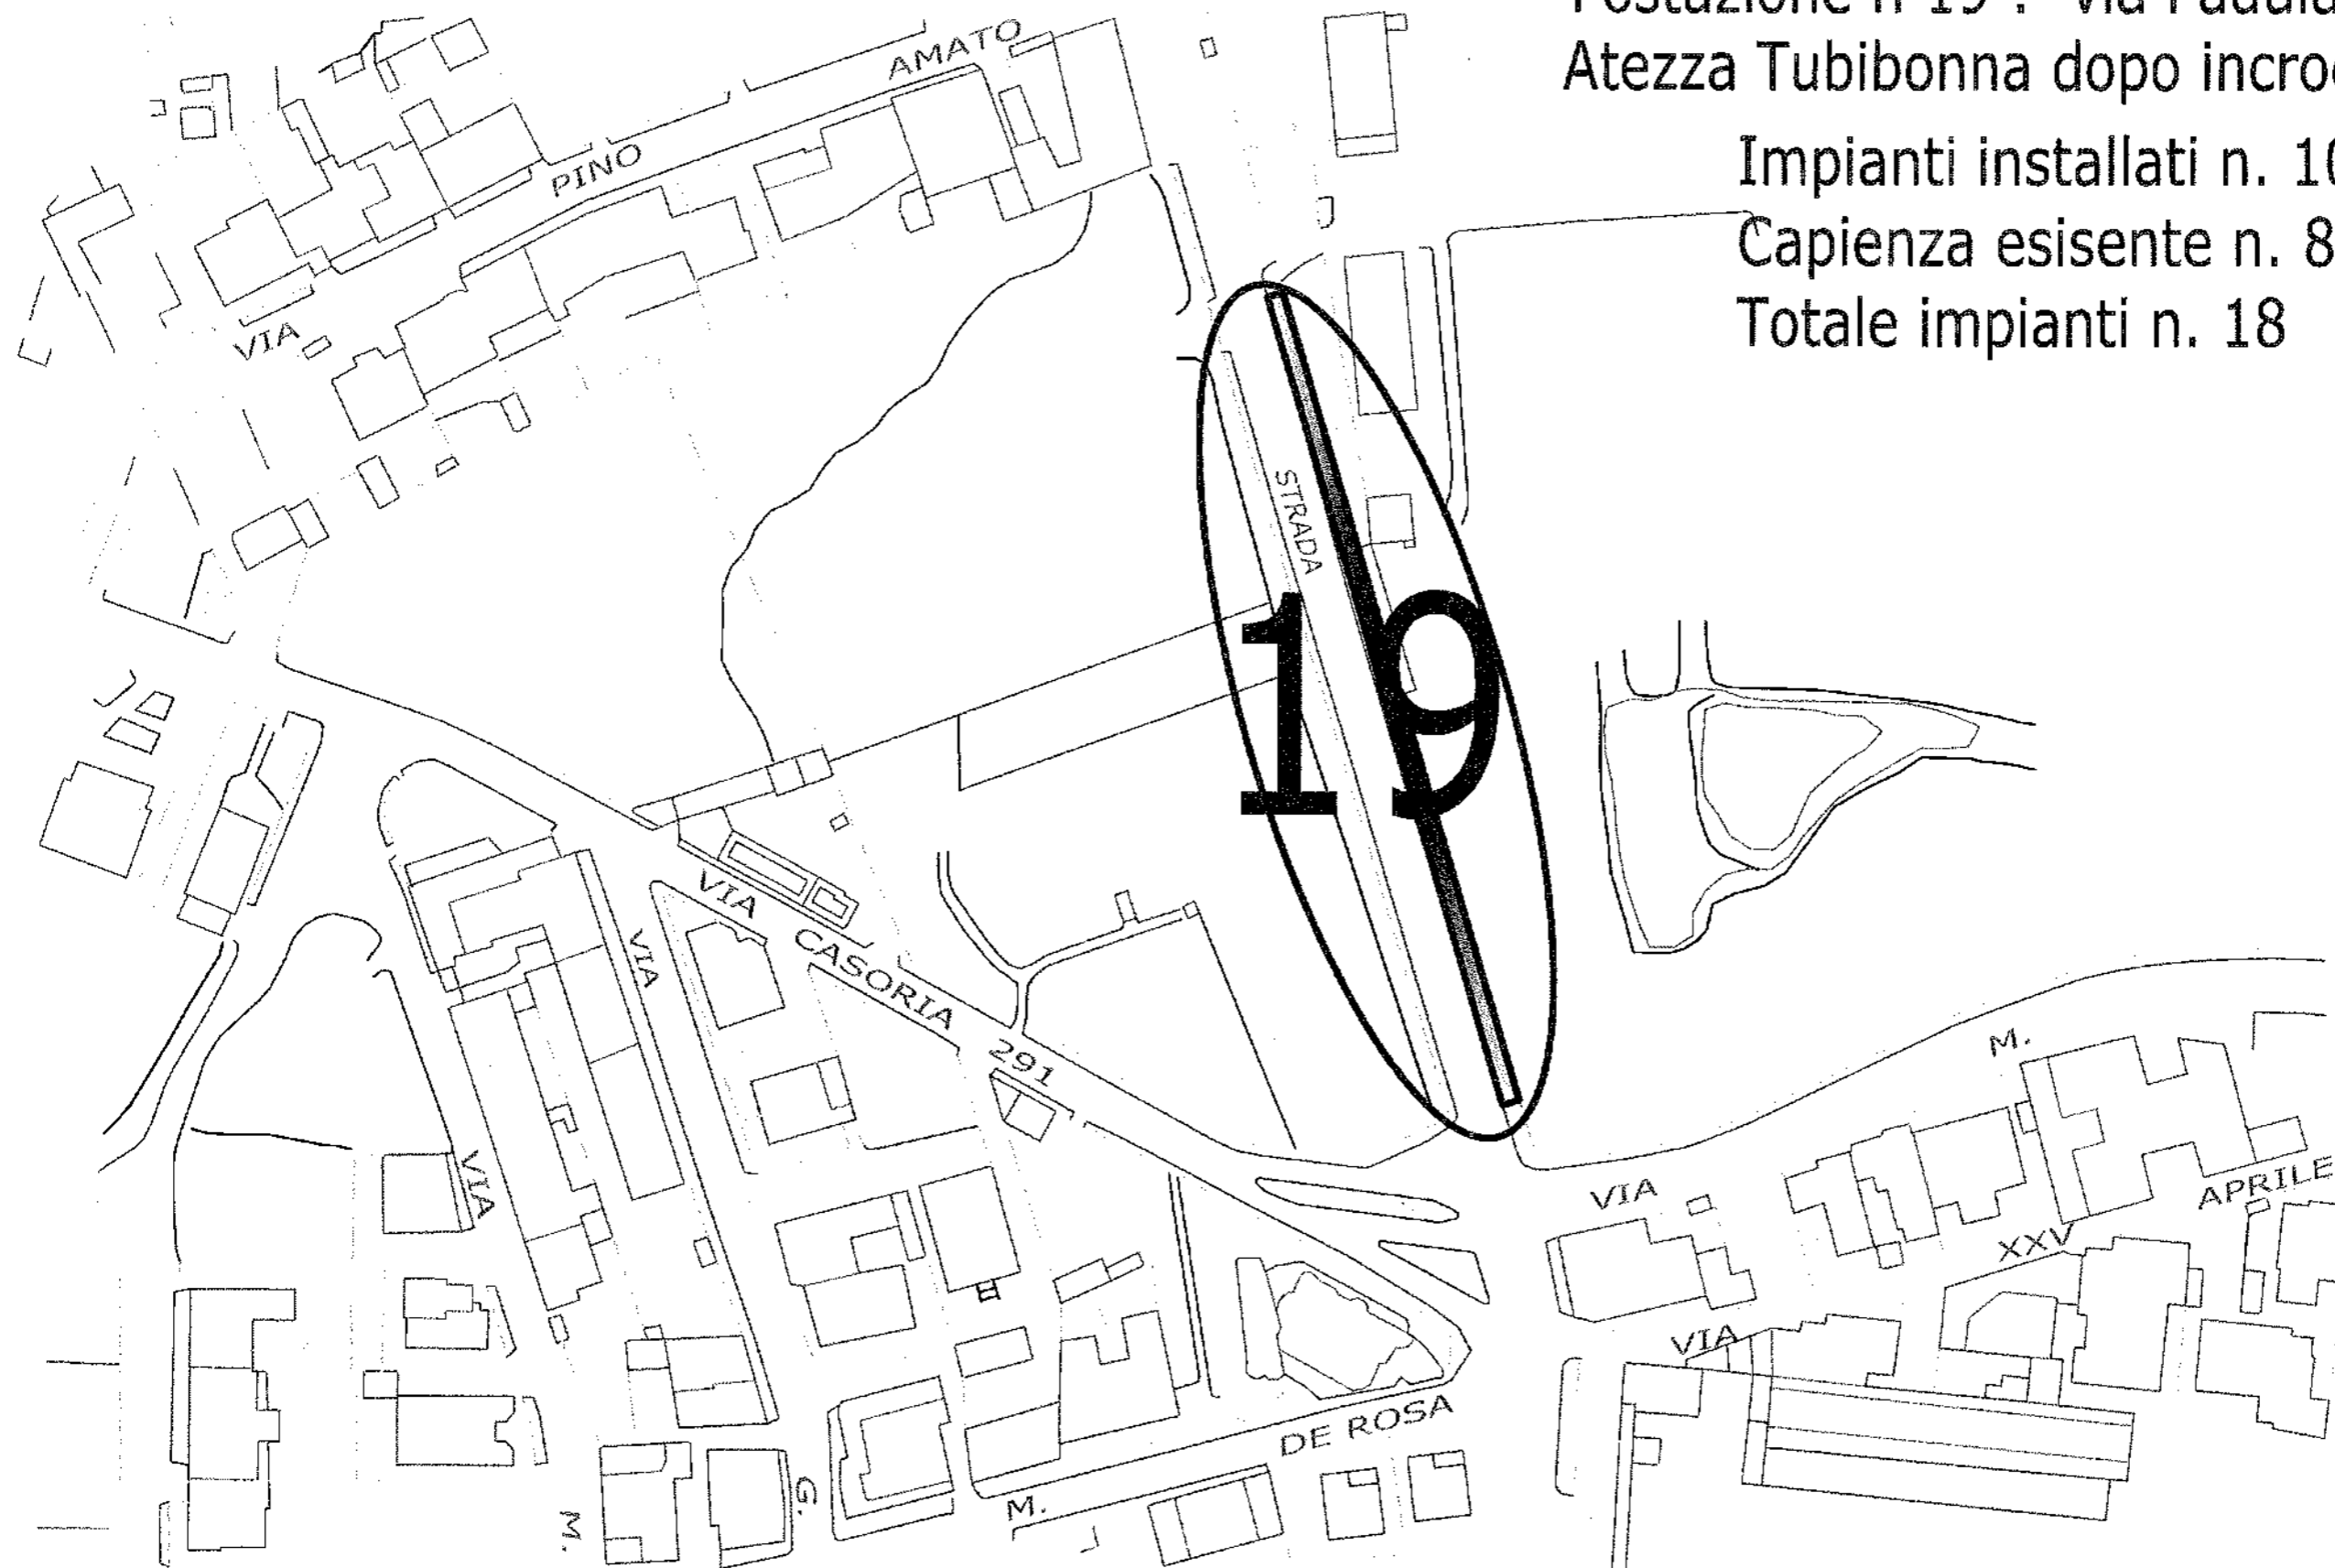

# IMPIANTI PUBBLICITARI 4 X 3 ALLEGATO C

Postazione n 20 : via Macello muro in tufo  
prima della villa comunale direz. Circ. Esterna

Impianti installati n. 2  
Capienza esistente n. 0  
Totale impianti n. 2

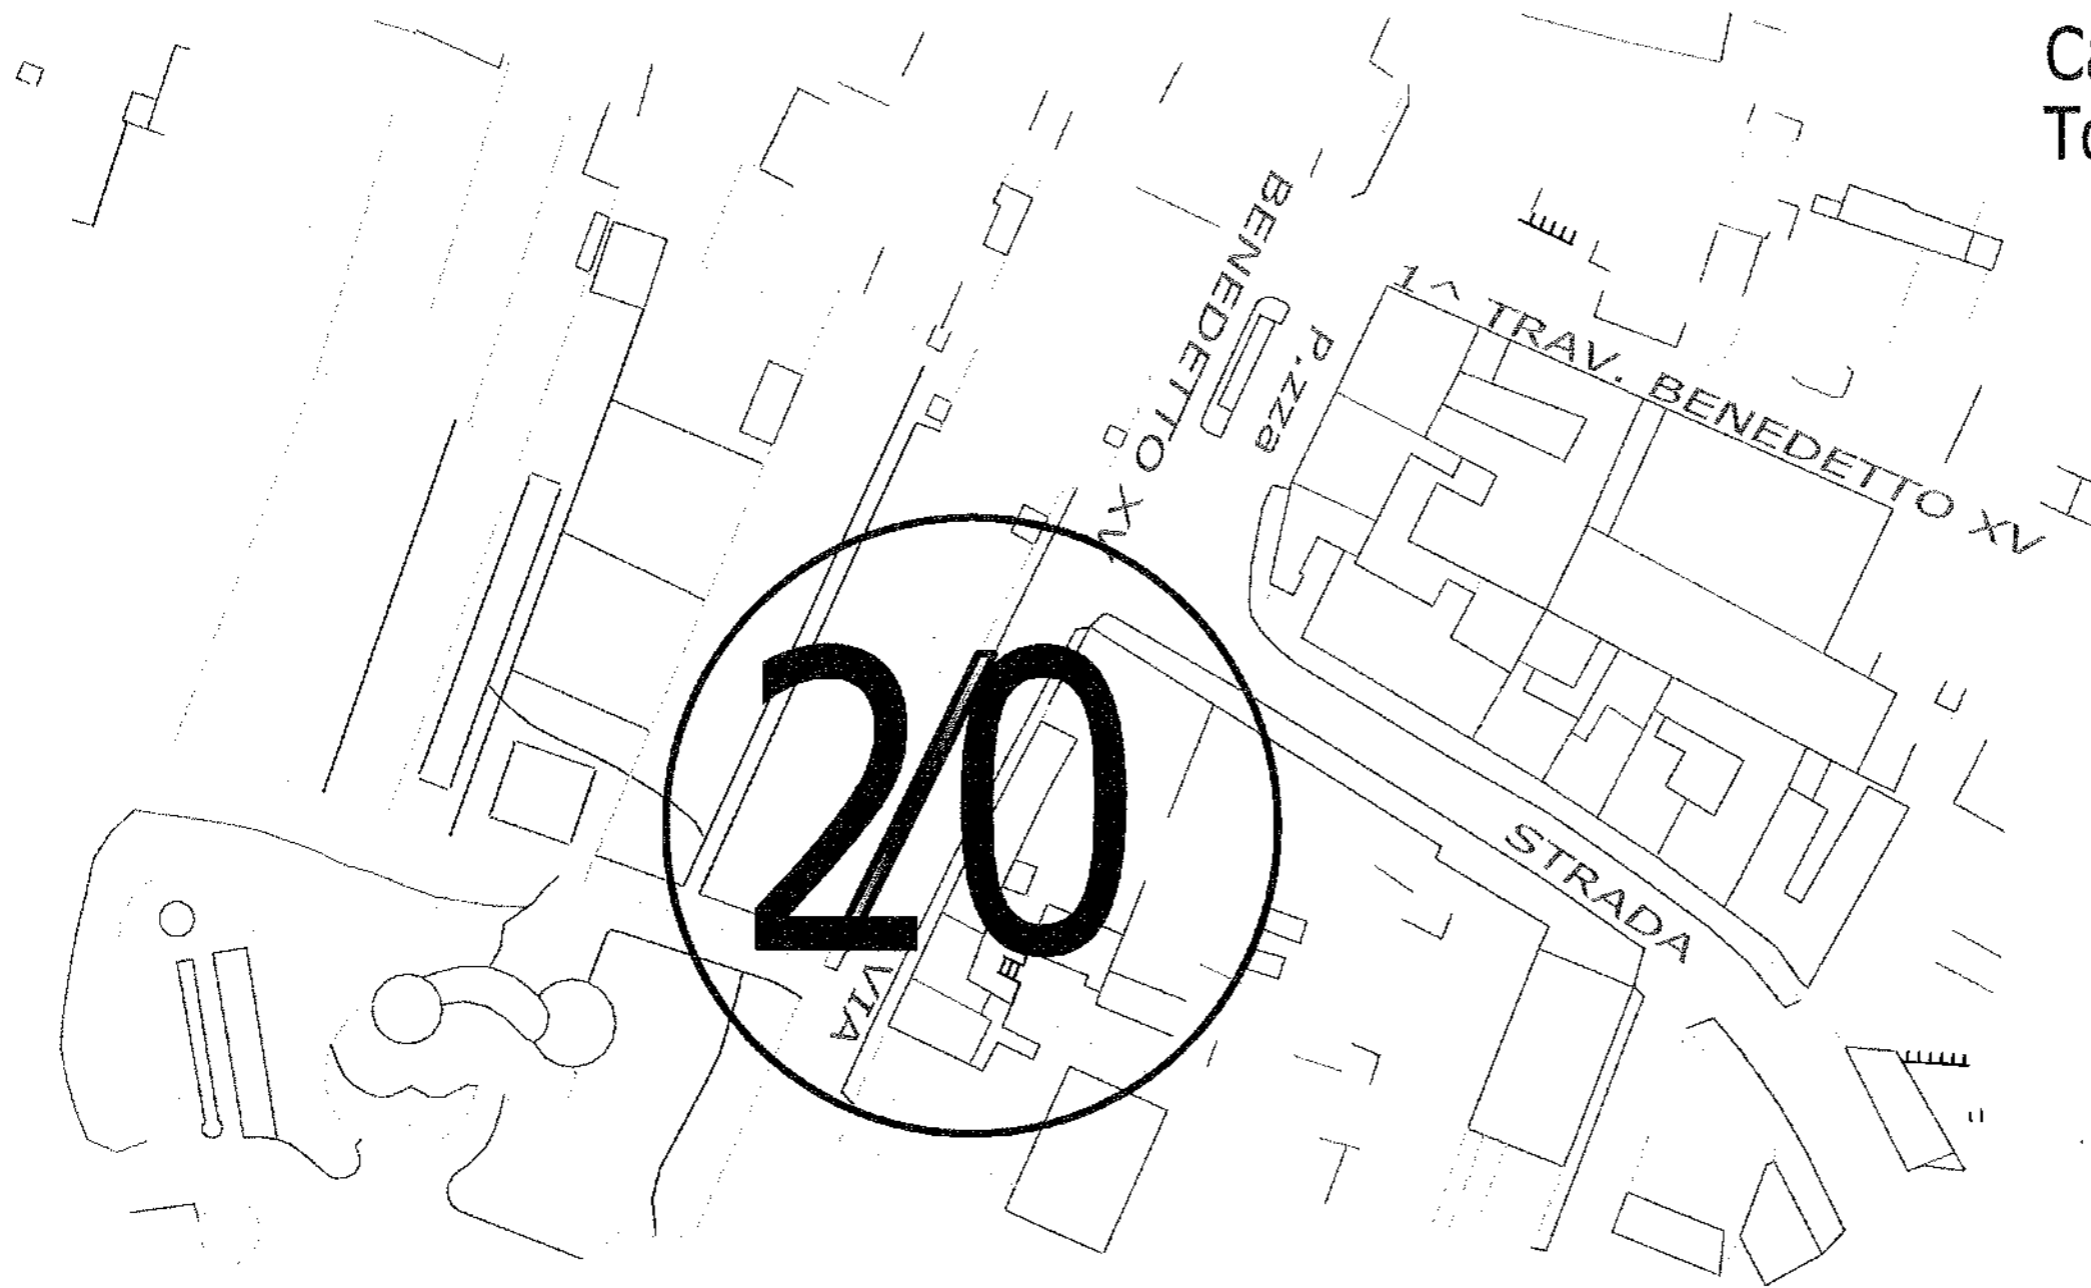



IMPIANTI PUBBLICITARI 4 X 3 ALLEGATO C


Postazione n 21 : via Michelangelo

Atezza Telecom

Impianti installati n. 2


Capienza esistente n. 2

Totale impianti n. 4

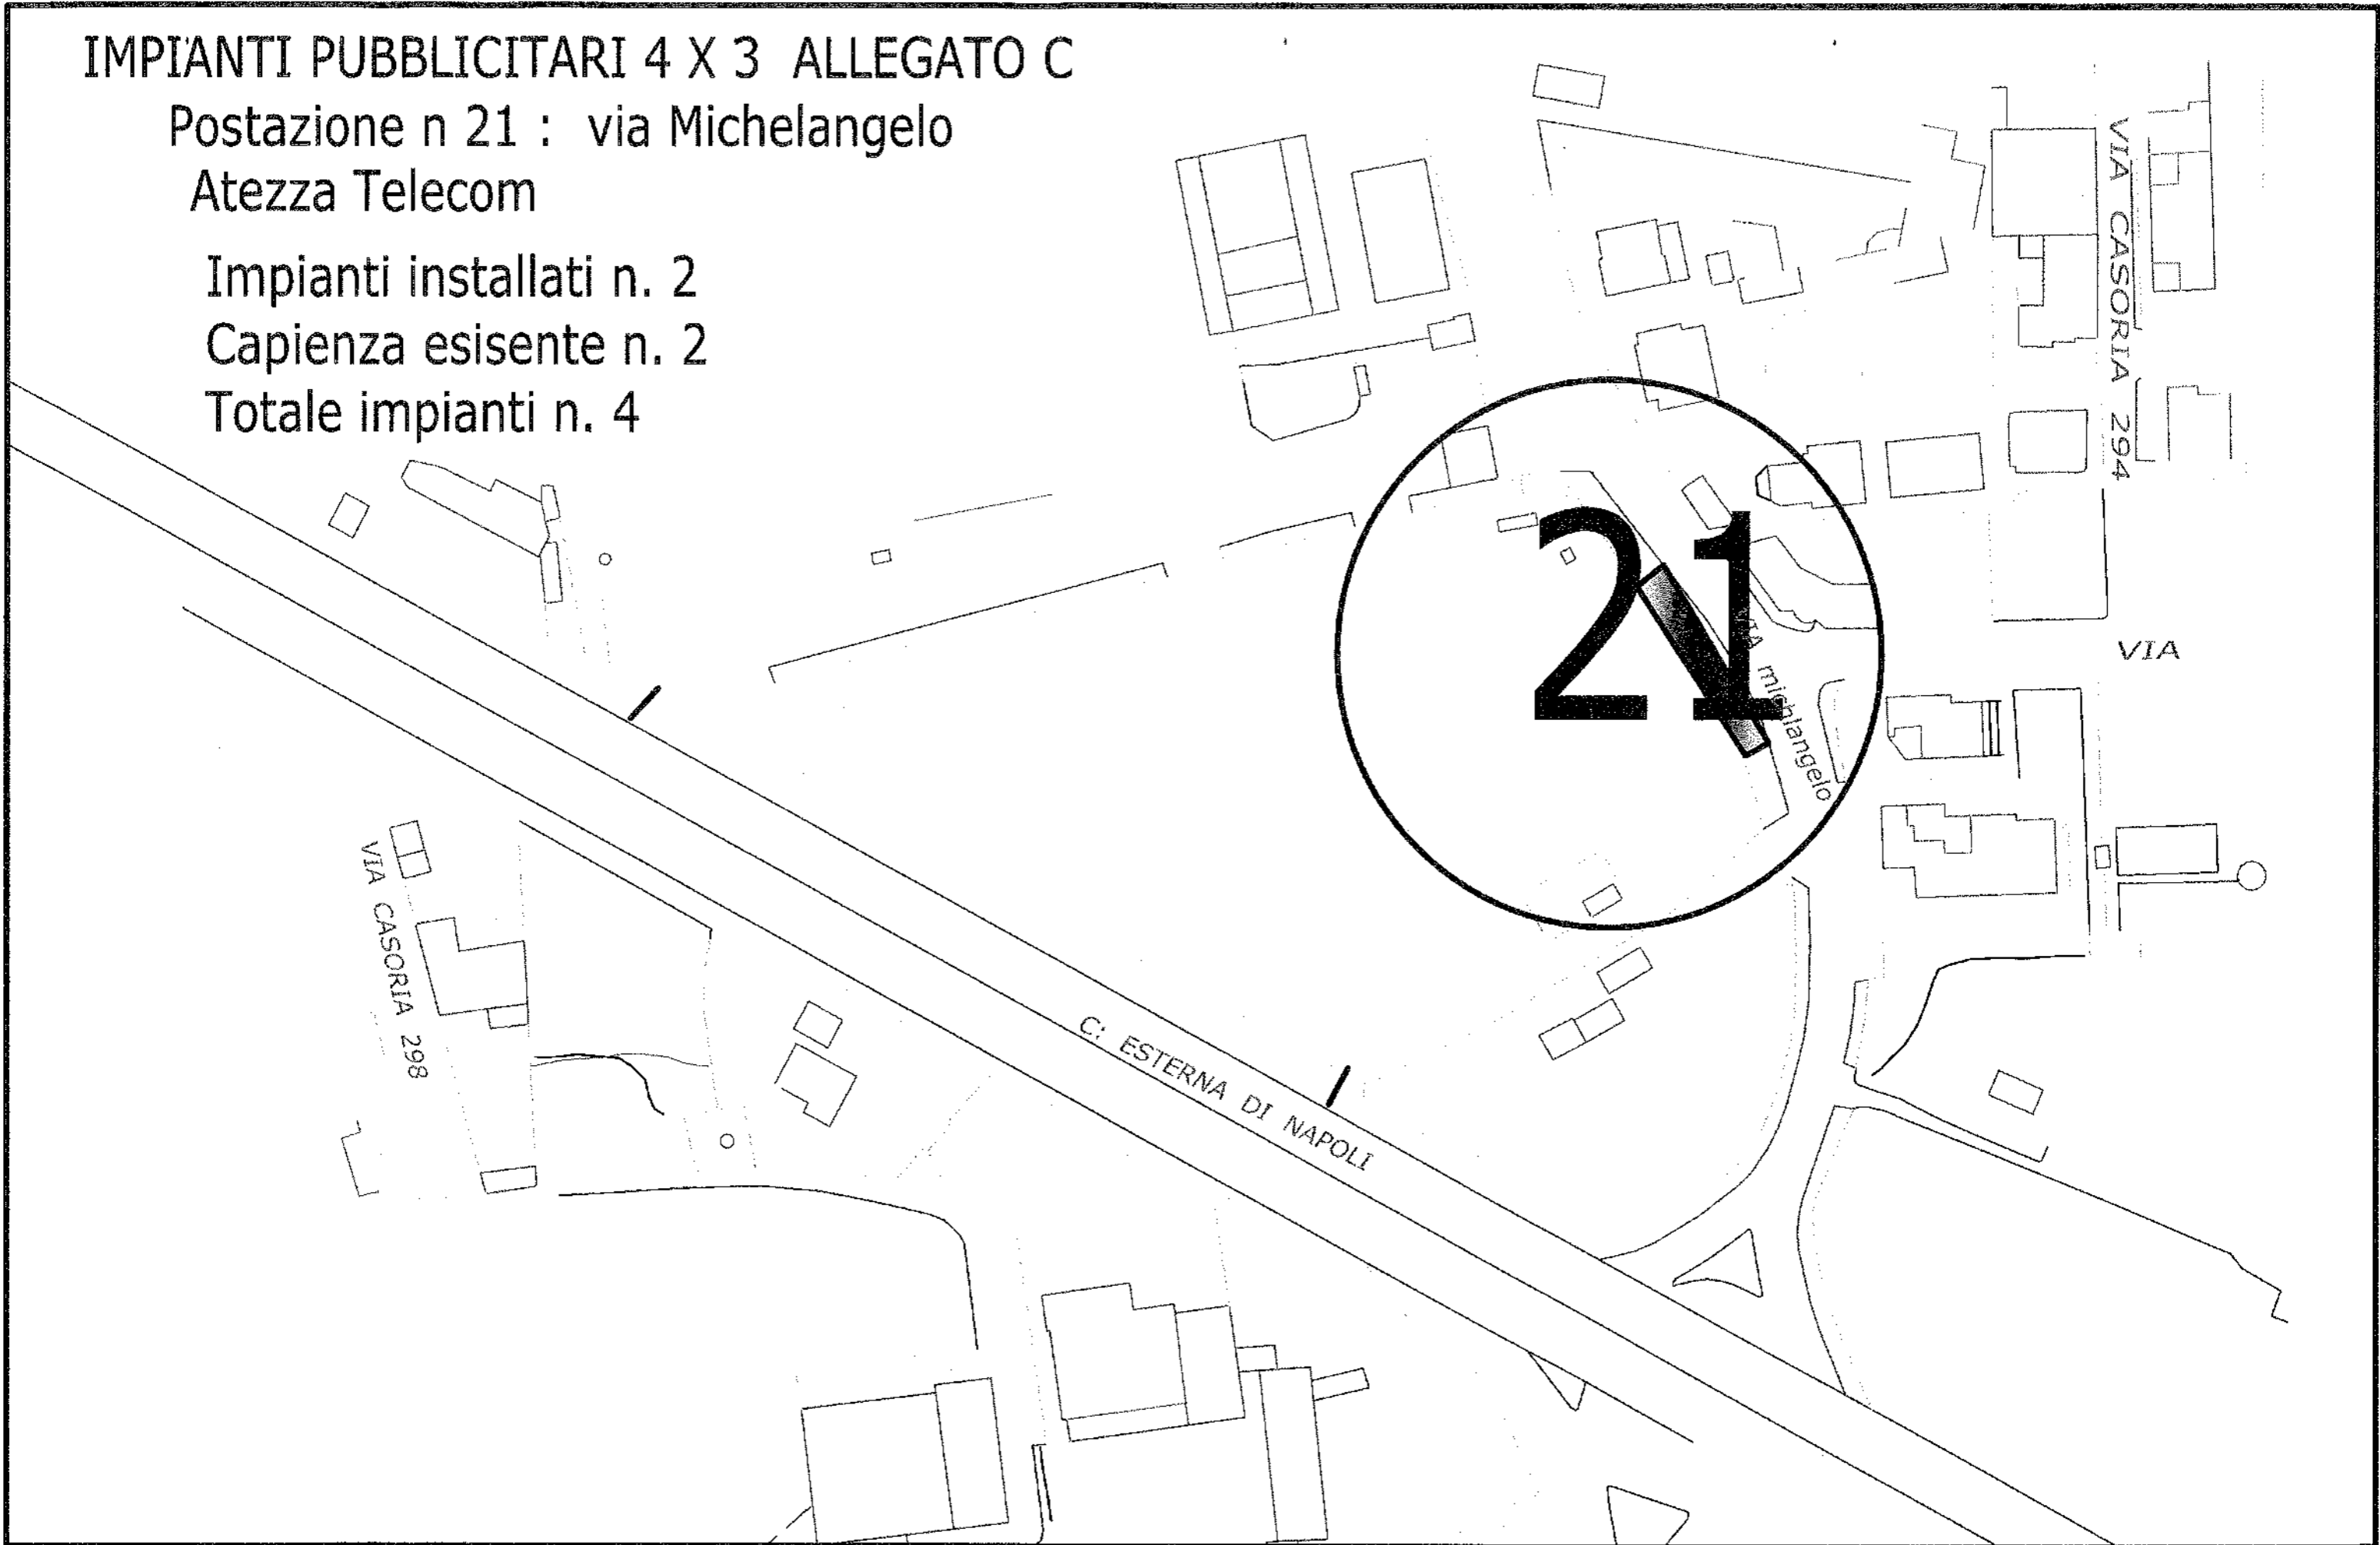

IMPIANTI PUBBLICITARI 4 X 3 ALLEGATO C  
Postazione n 22 : Piazza Dante  
altezza muro ex montefibre


Impianti installati n.8  
Capienza esistente n.0  
Totale Impianti n.8

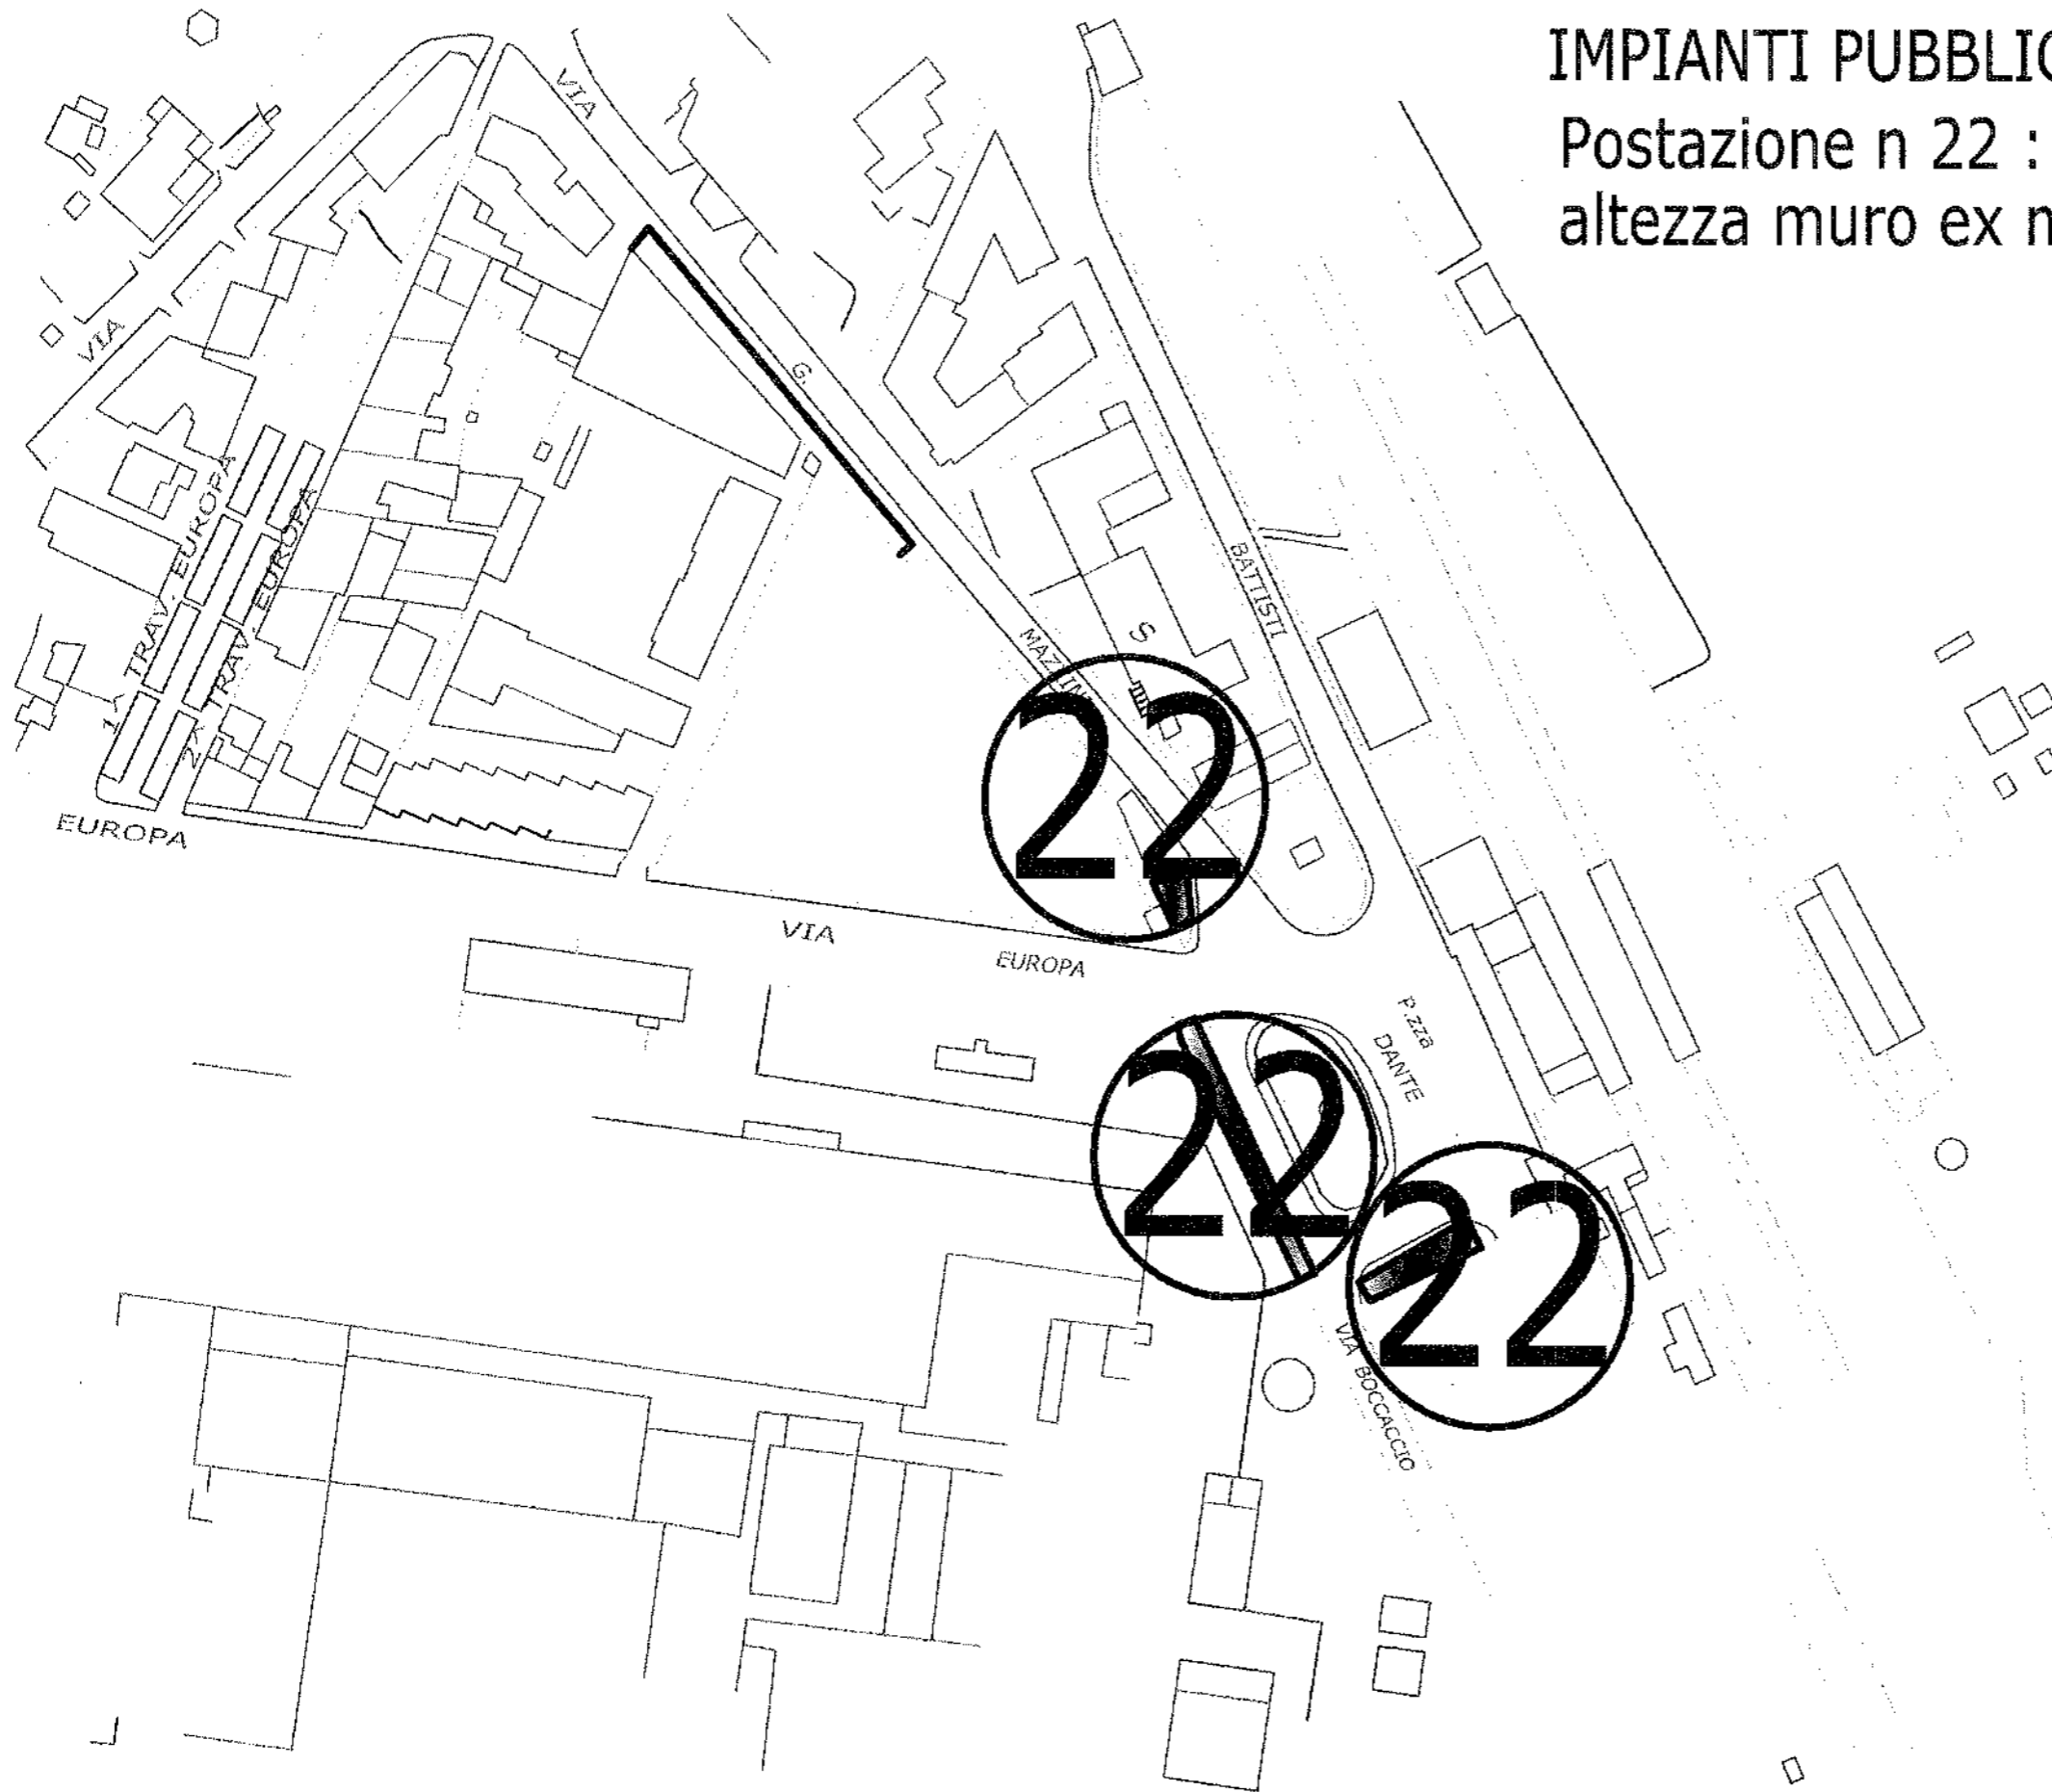

# IMPIANTI PUBBLICITARI 4 X 3 ALLEGATO C

Postazione n 23 : Via Mazzini  
altezza muro ex montefibre


Impianti installati n.4  
Capienza esistente n.3  
Totale Impianti n.7

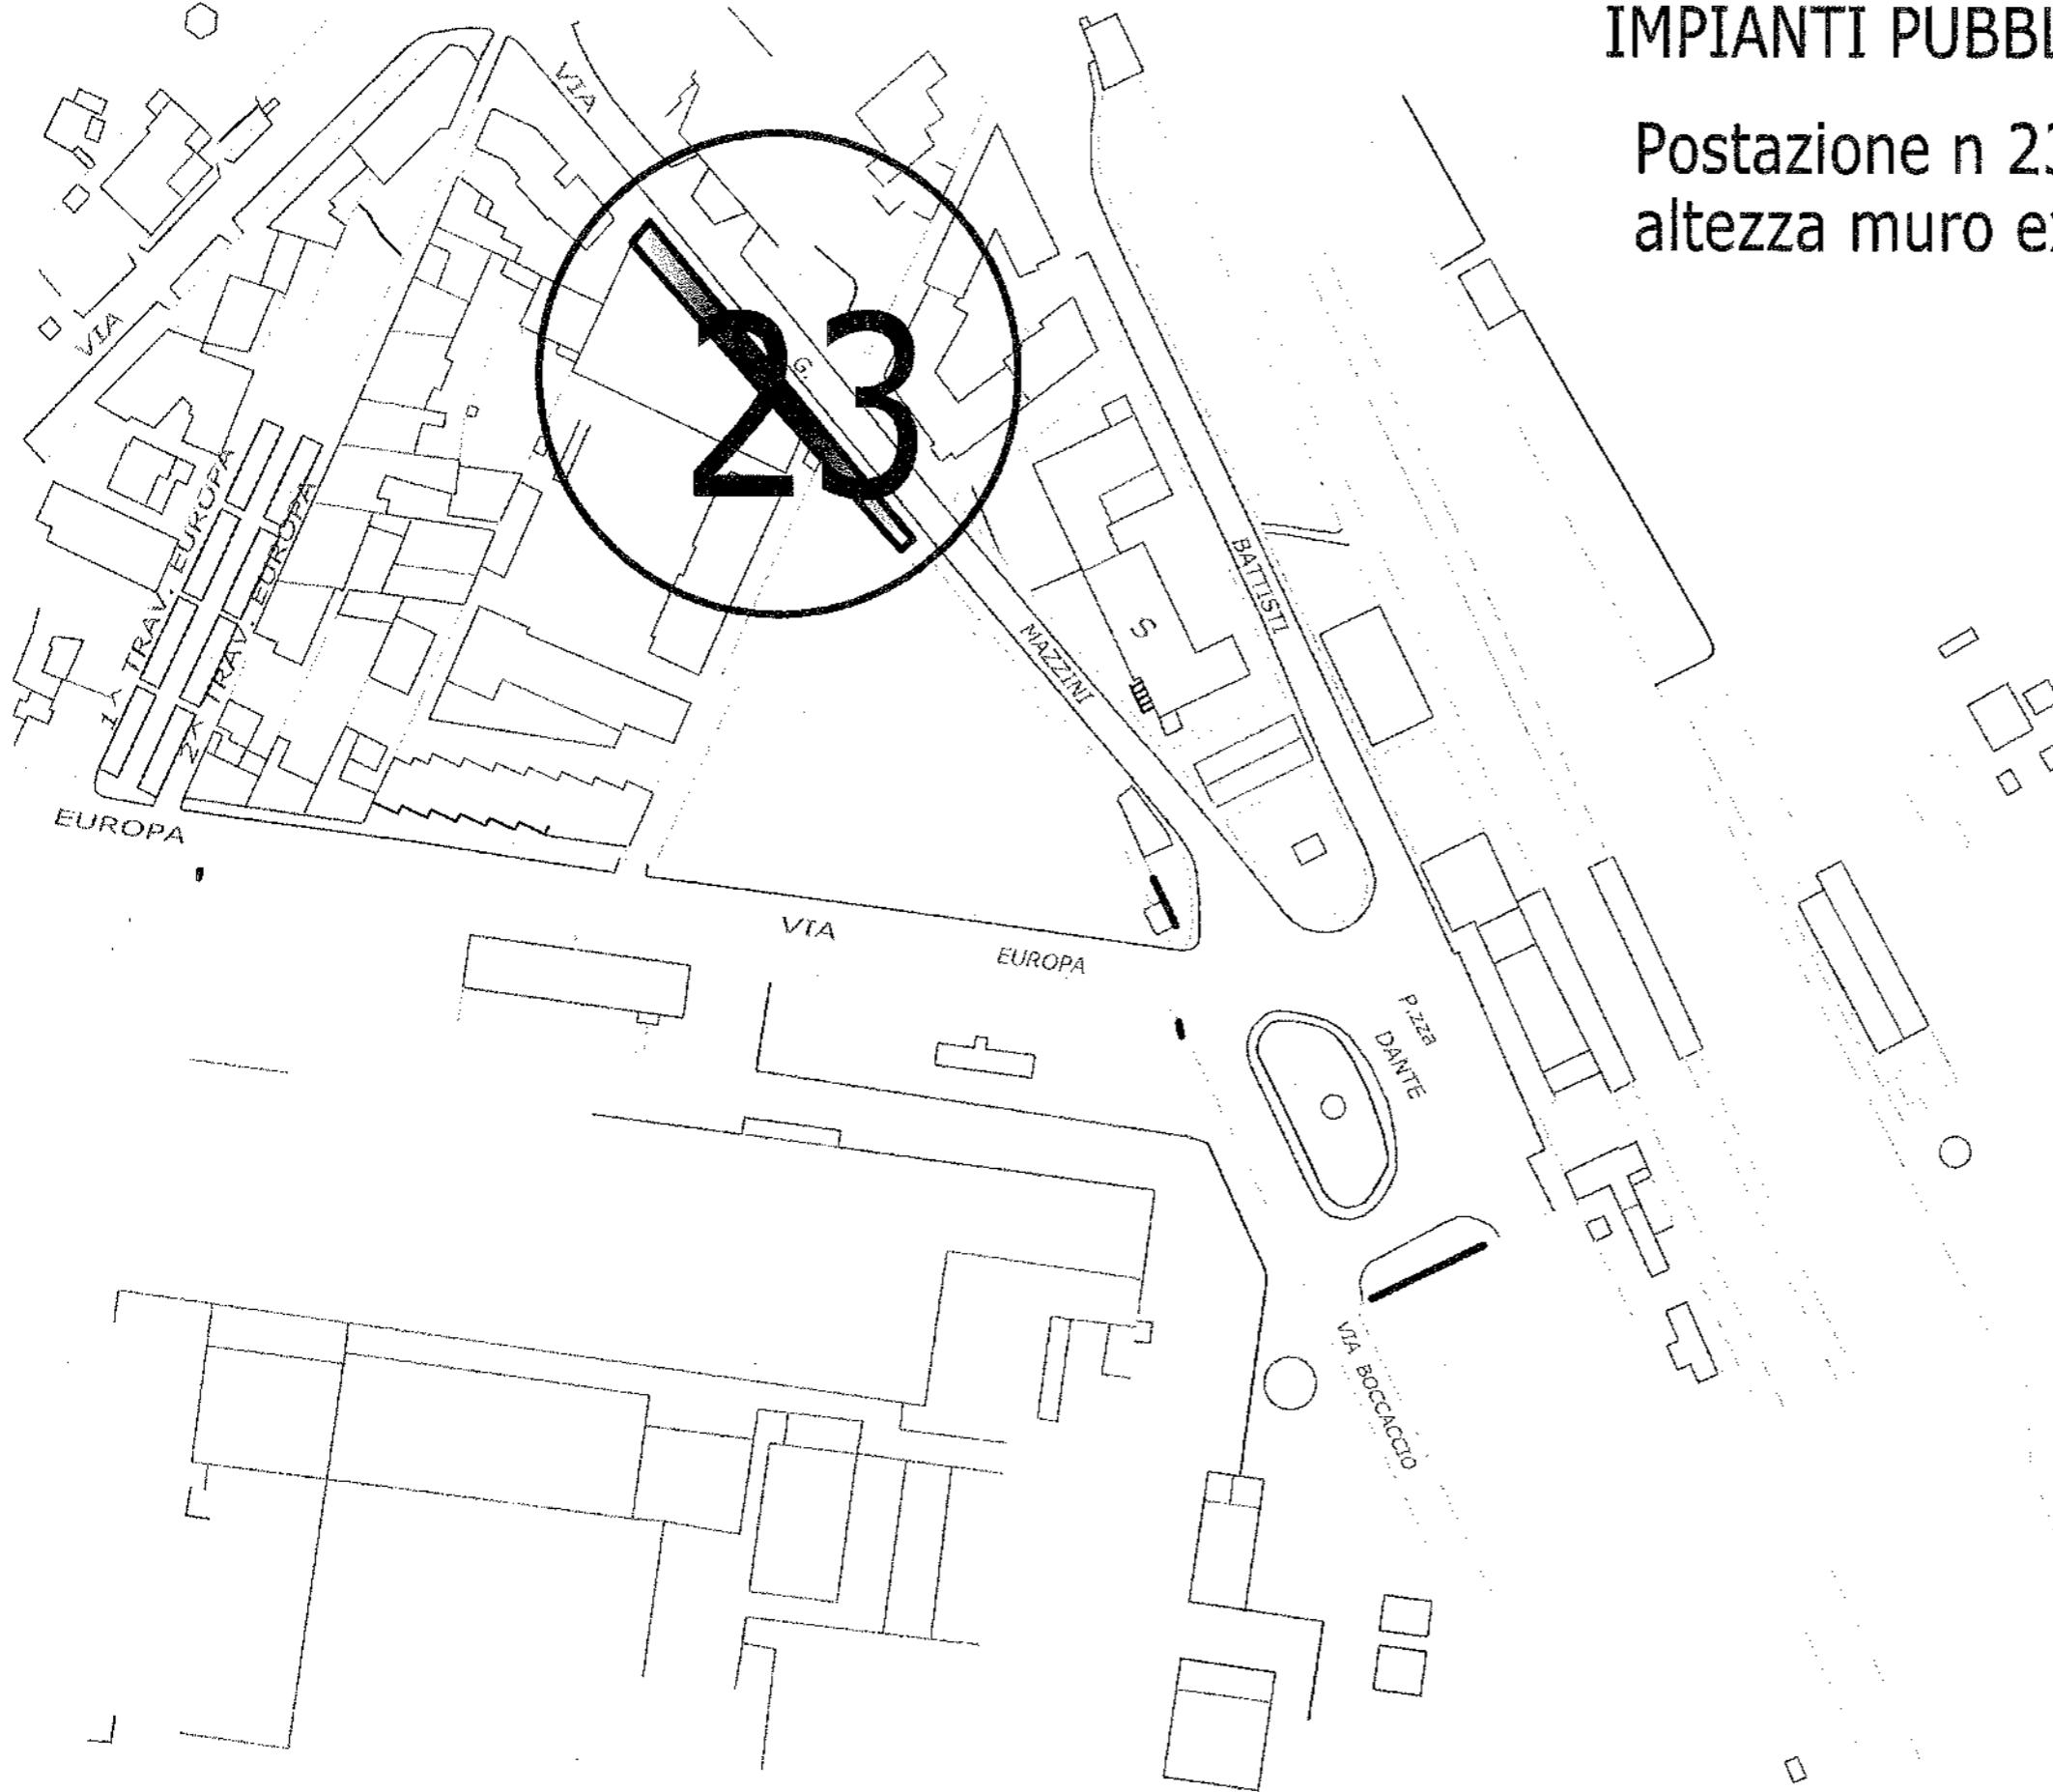

IMPIANTI PUBBLICITARI 4 X 3 ALLEGATO C


Postazione n 25 : via Europa  
altezza muro ex montefibre

Impianti installati n.4  
Capienza esistente n. 4  
Totale Impianti n. 8

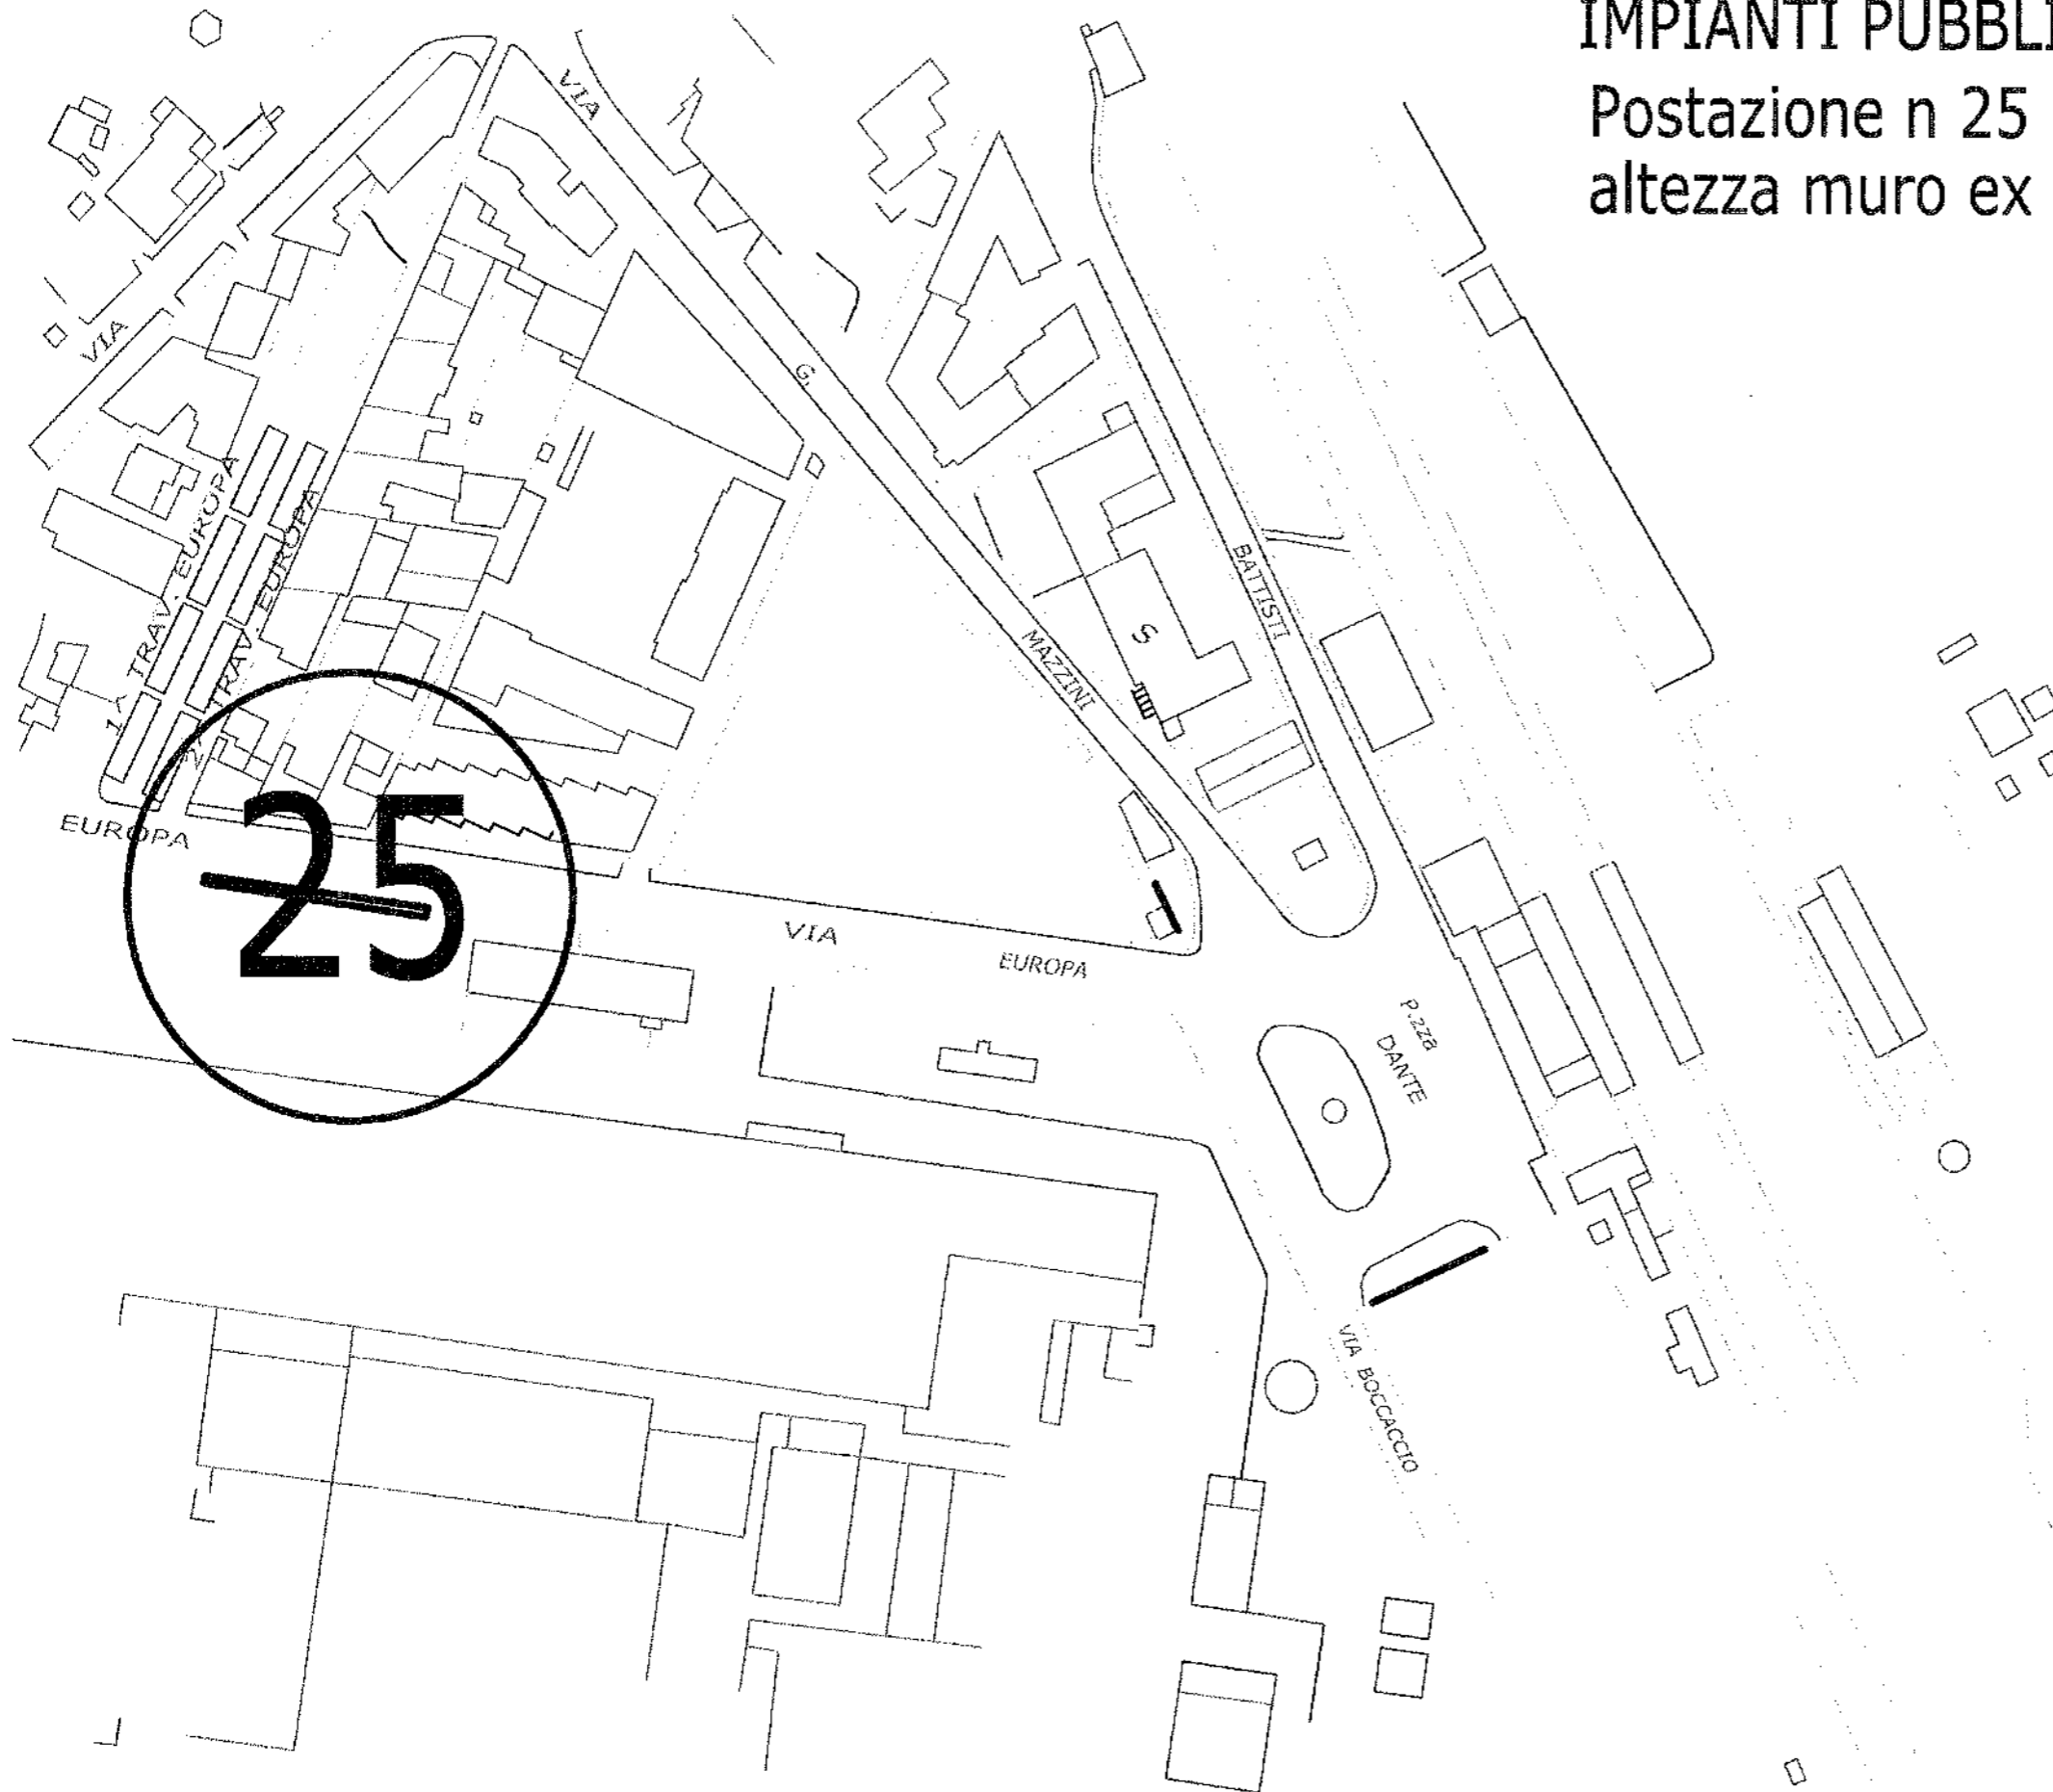


IMPIANTI PUBBLICITARI 4 X 3 ALLEGATO C  
Postazione n 26 : via Diaz  
altezza chiosco Bassone

Impianti installati n.2  
Capienza esistente n. 0  
Totale Impianti n. 2

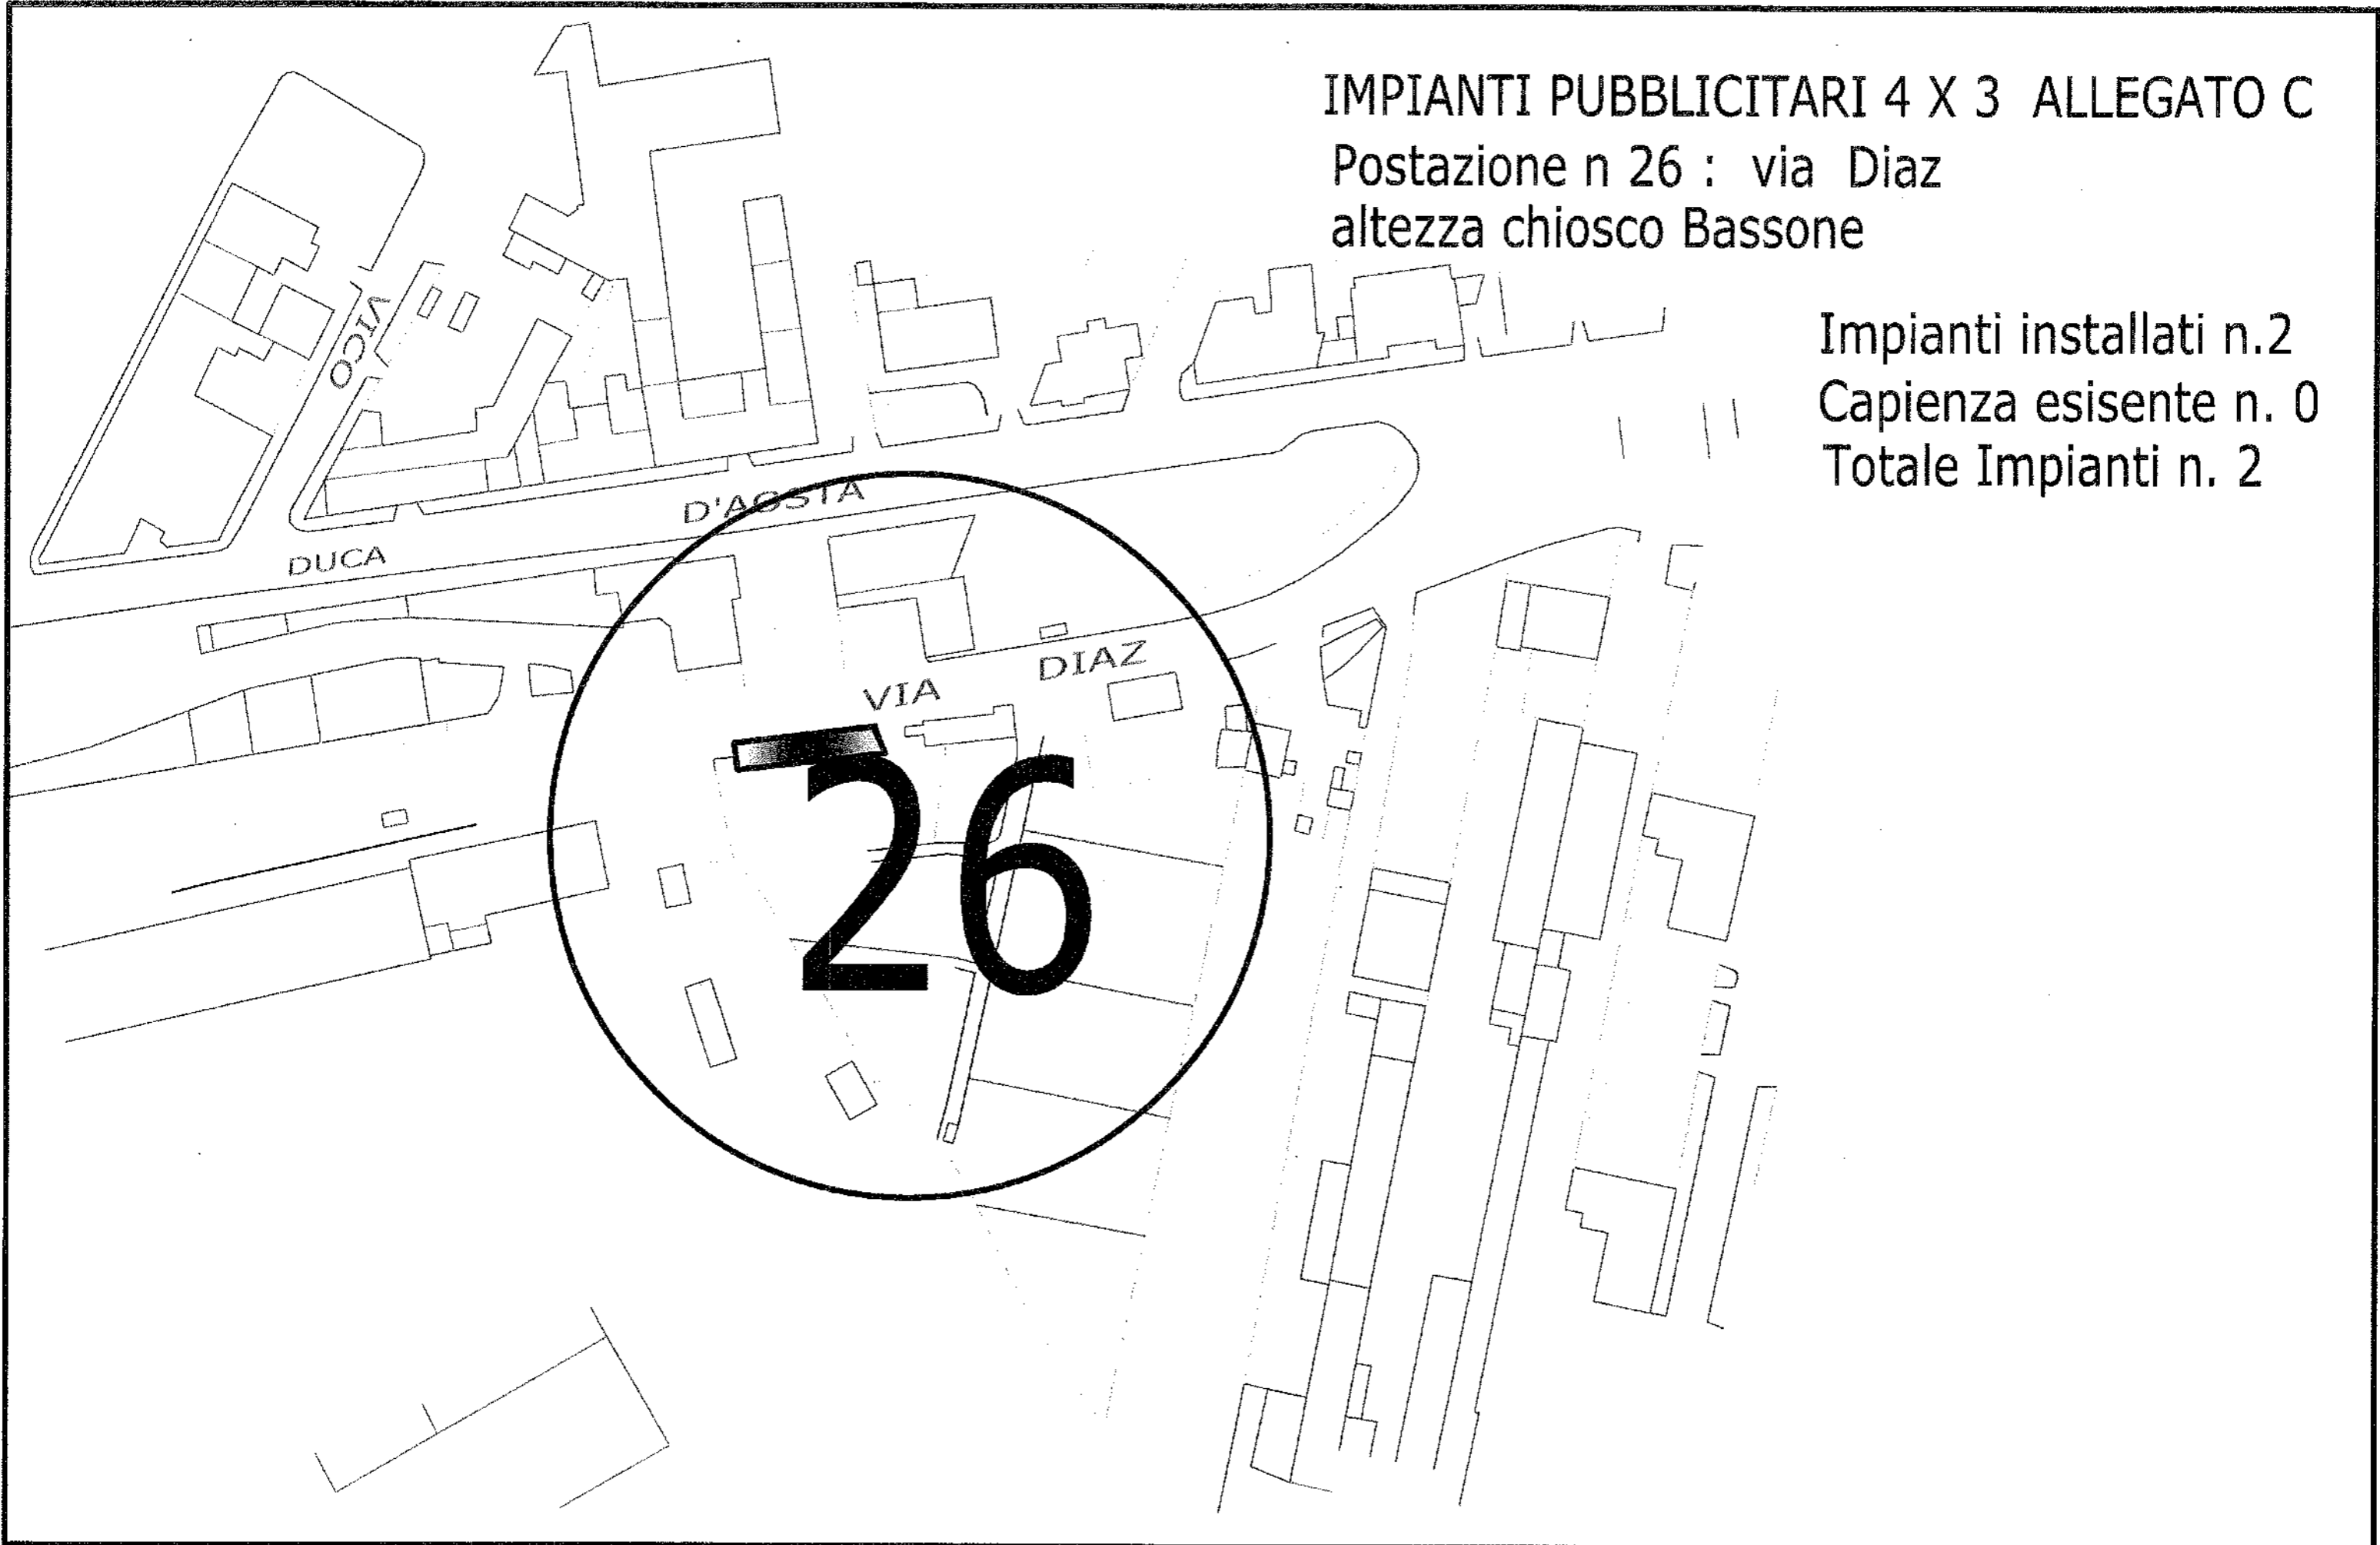

IMPIANTI PUBBLICITARI 4 X 3 ALLEGATO C  
Postazione n 27 : via Duca D'Aosta  
lato campetto chiesa

Impianti installati n.4  
Capienza esistente n. 0  
Totale Impianti n. 4

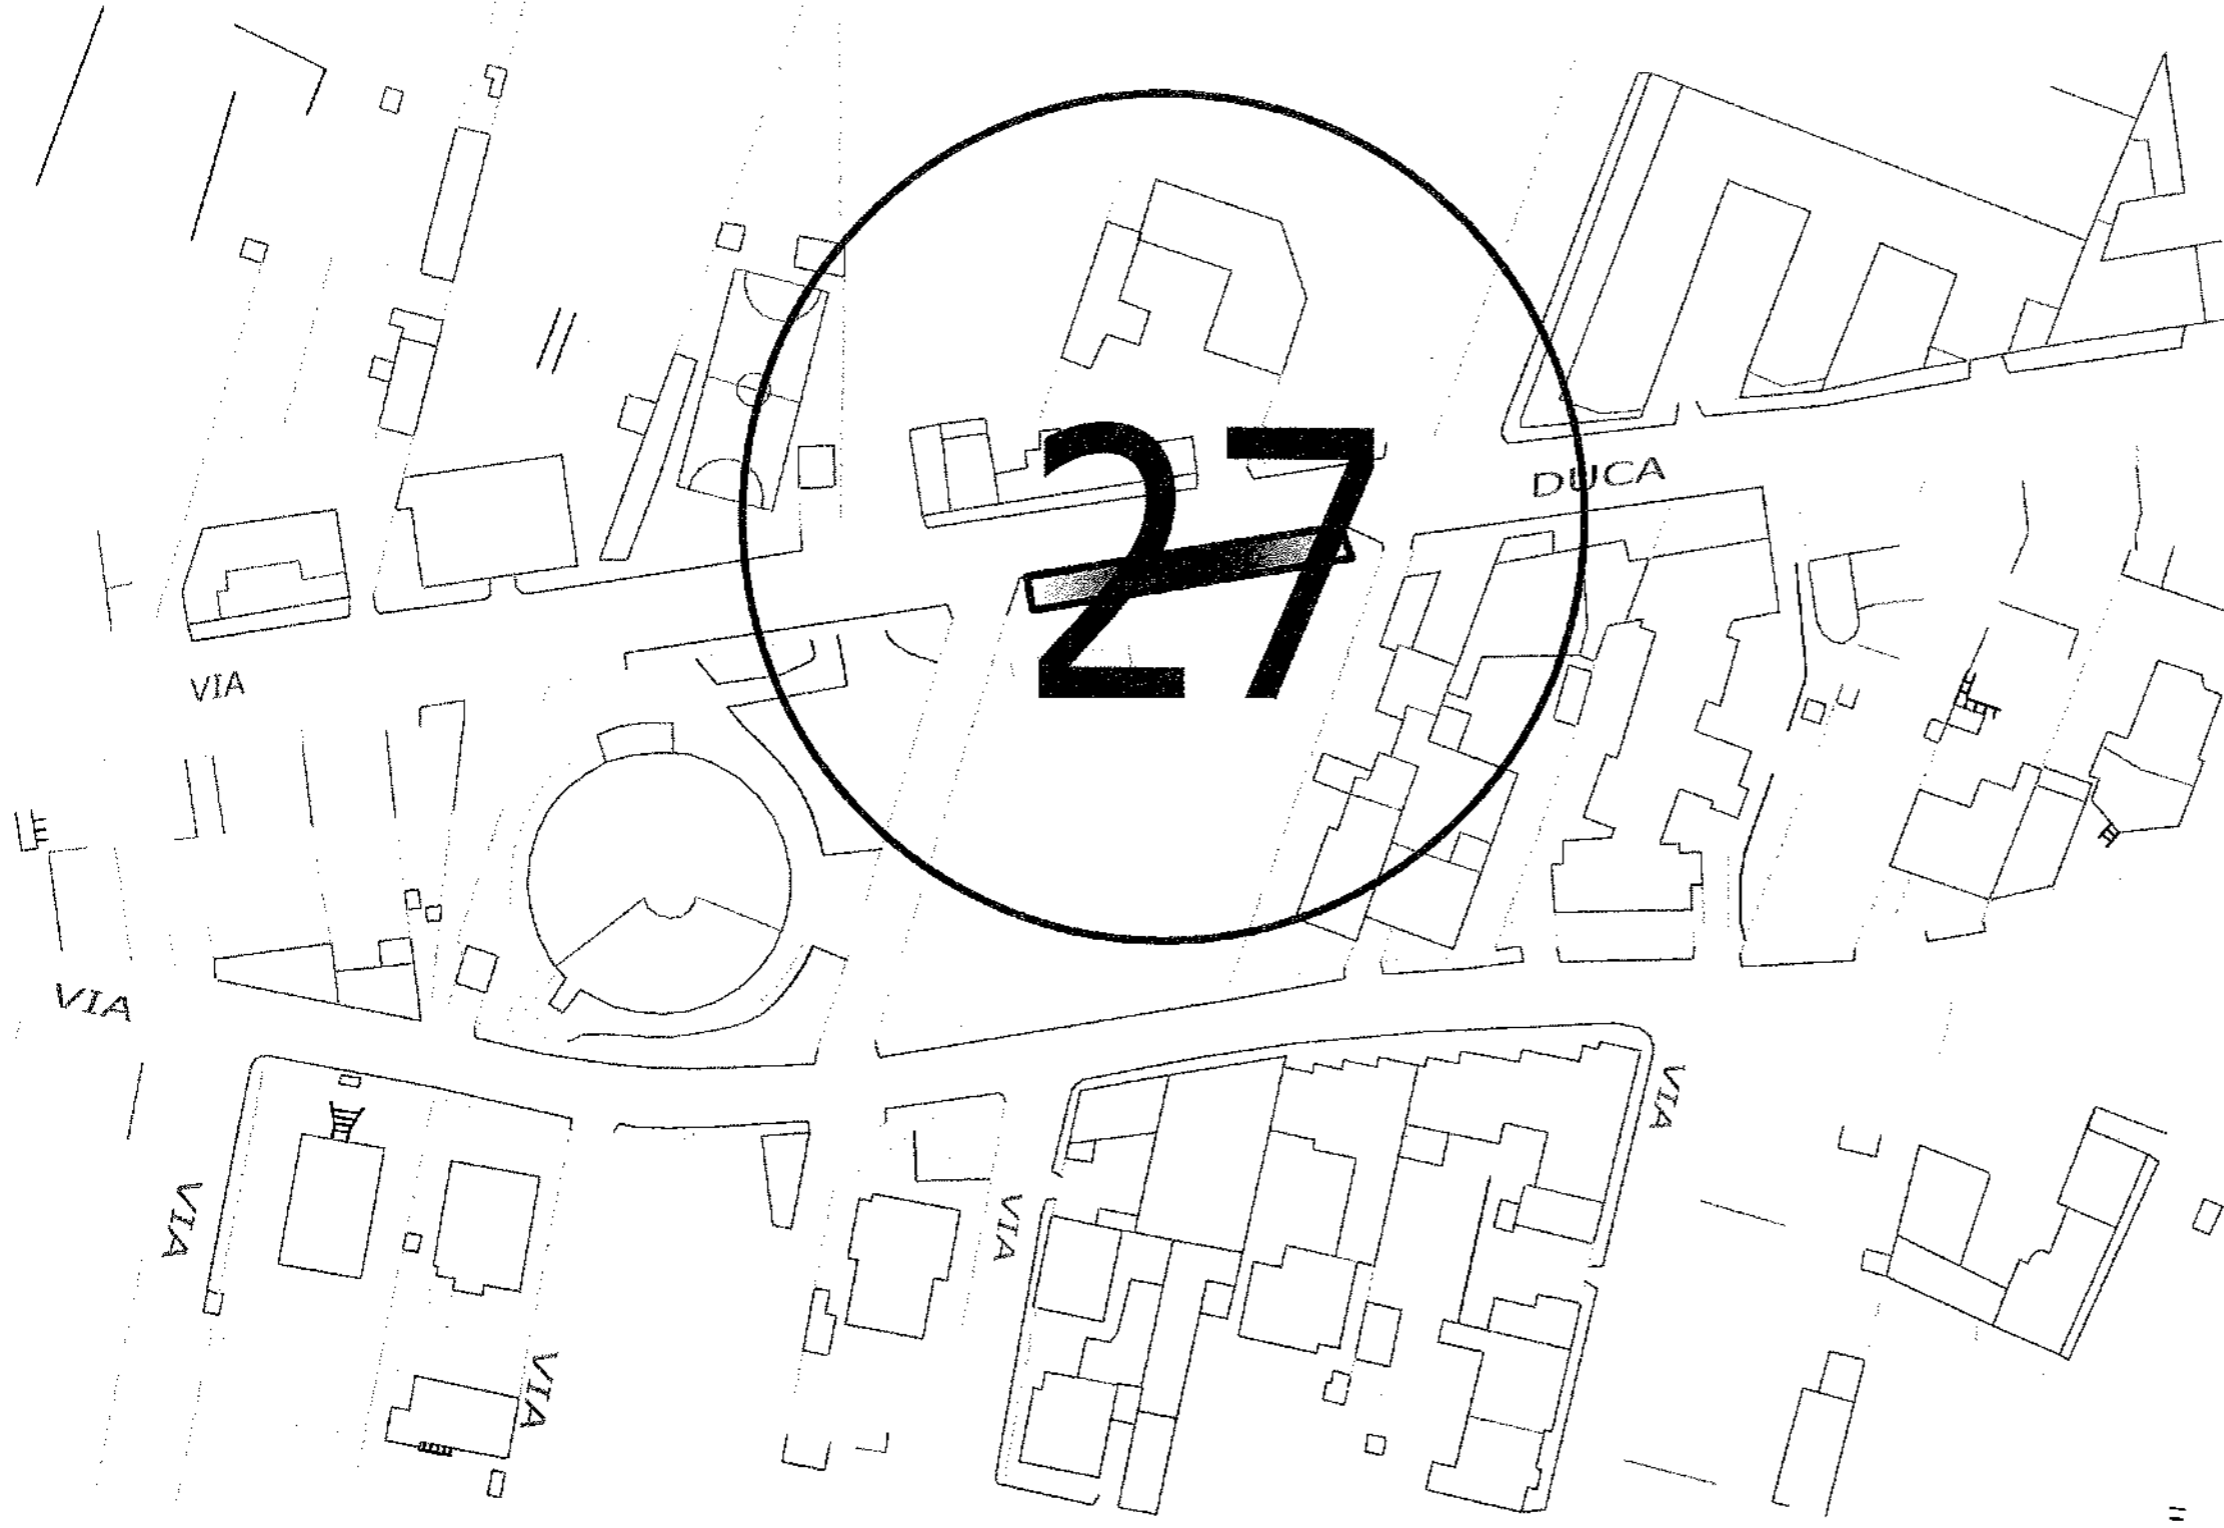


# IMPIANTI PUBBLICITARI 4 X 3 ALLEGATO C

Postazione n.28 : via Salierno altezza via San Benedetto

Impianti installati n. 3


Capienza Esistente n. 0

Totale Impianti n. 3

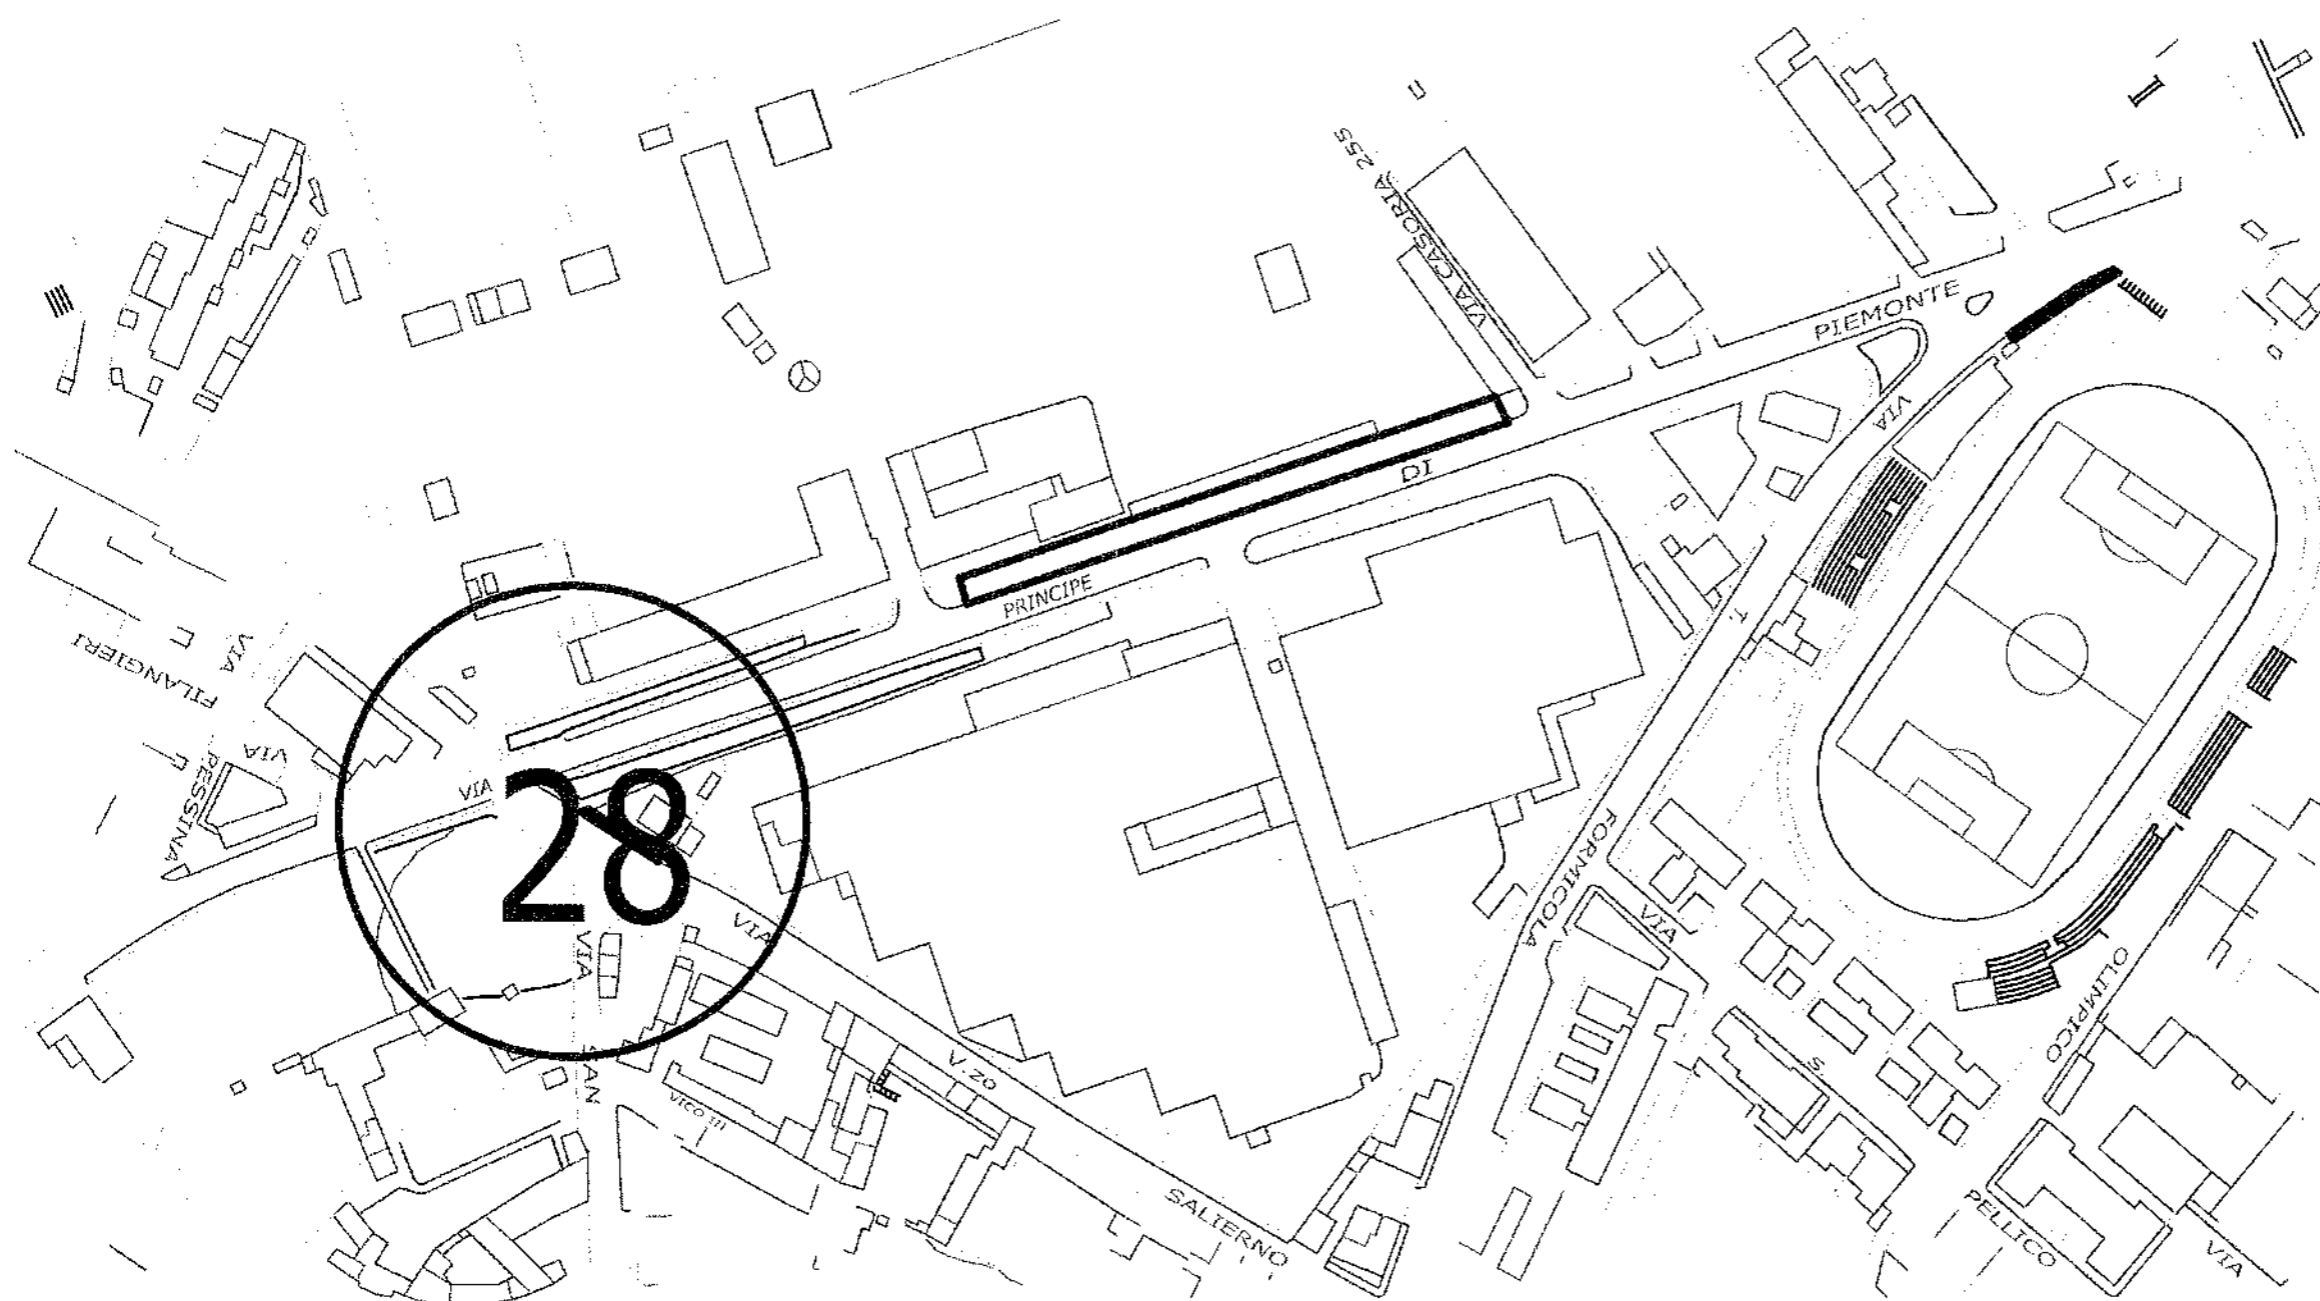

**IMPIANTI PUBBLICITARI 4 X 3 ALLEGATO C**  
Postazione n 29 : via P. di Piemonte  
alt. T. Formicola di fronte Tufano

Impianti installati n.7  
Capienza esistente n. 1  
Totale Impianti n. 8

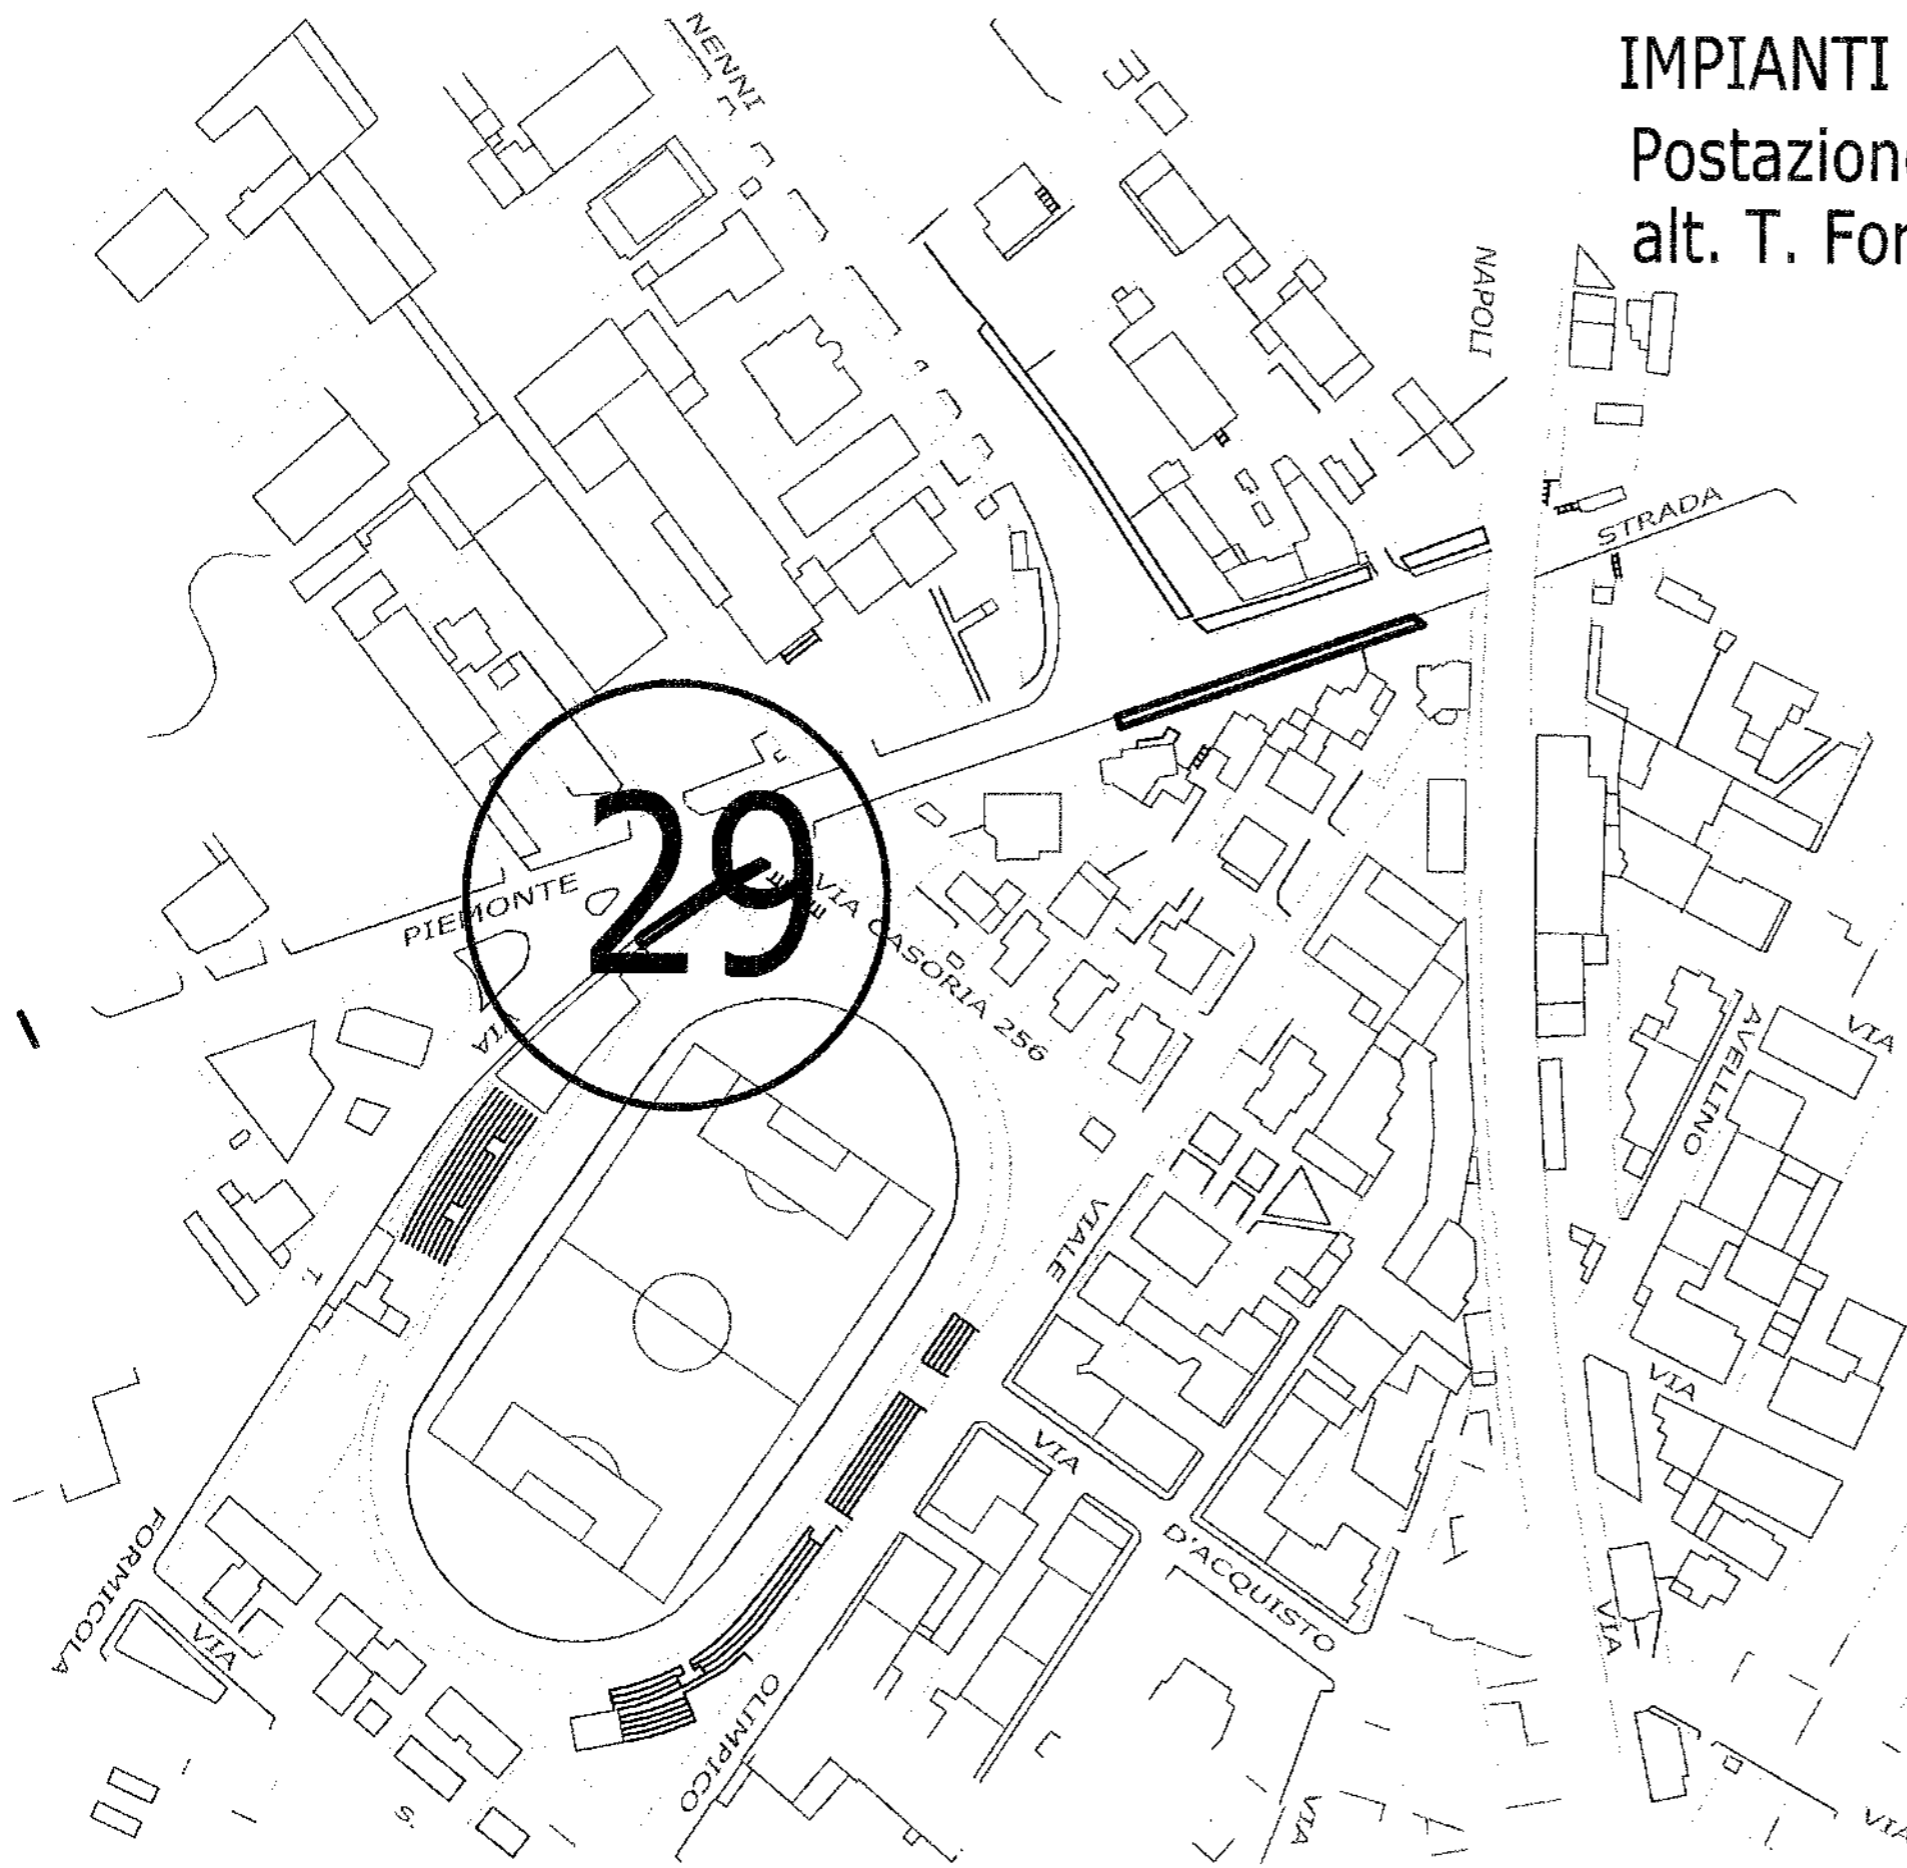




# IMPIANTI PUBBLICITARI 4 X 3 ALLEGATO C

Postazione n.30 : via P. di Piemonte altezza muro resia

Impianti installati n. 13


Capienza Esistente n. 7


Totale Impianti n. 20

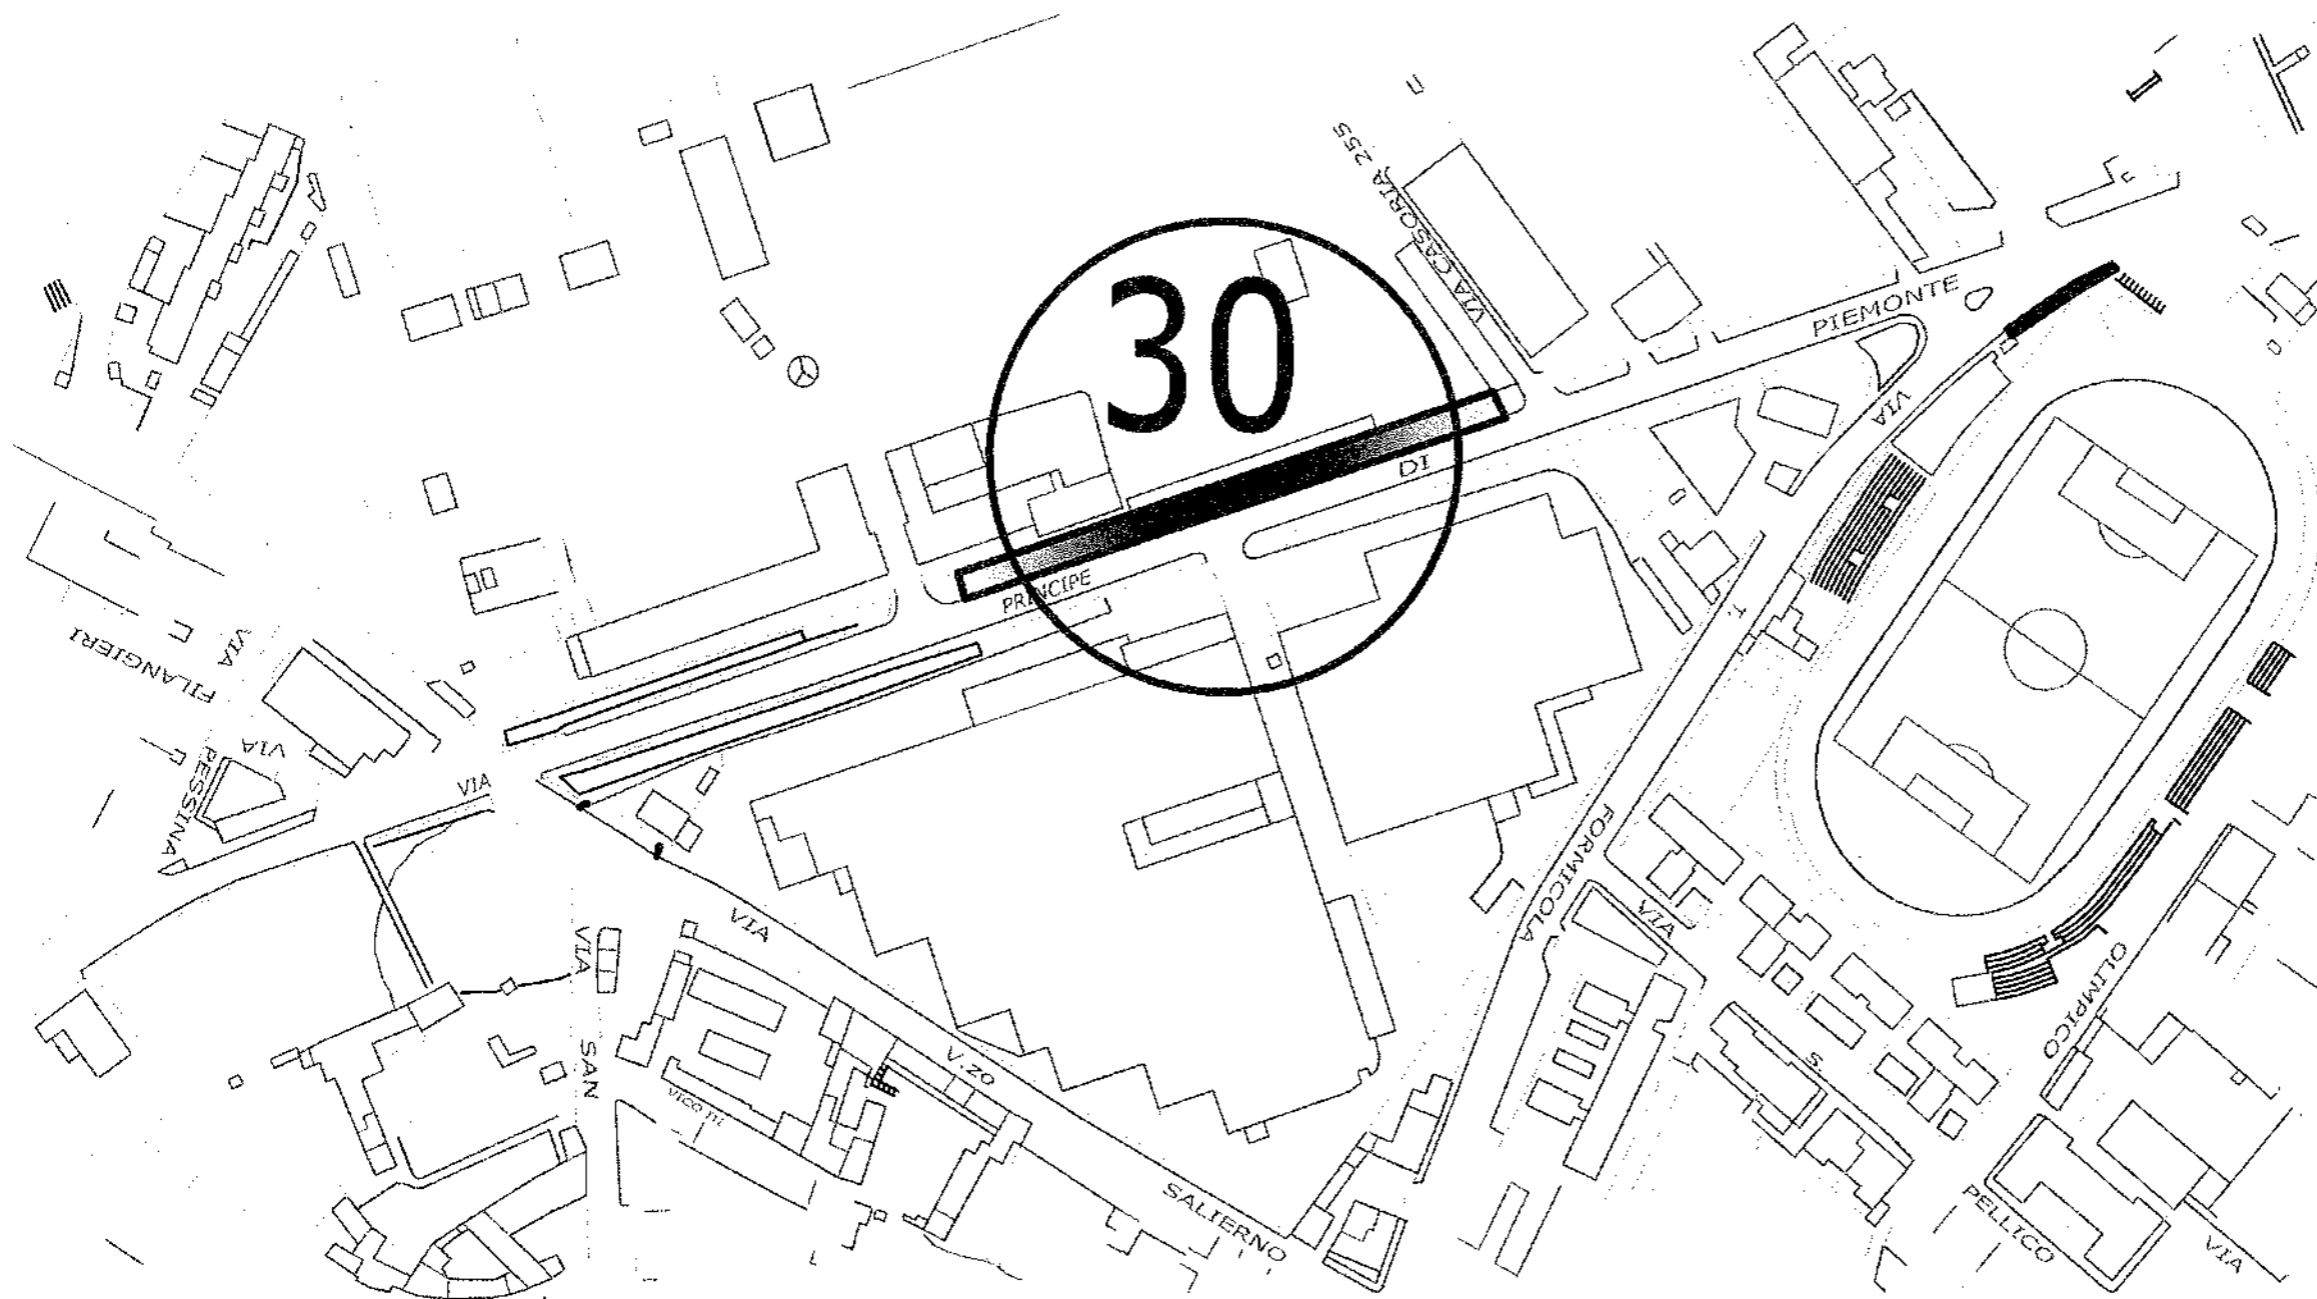

IMPIANTI PUBBLICITARI 4 X 3 ALLEGATO C  
Postazione n 31 : via P. di Piemonte  
di fronte via P. Nenni


Impianti installati n.7  
Capienza esistente n. 11  
Totale Impianti n. 18

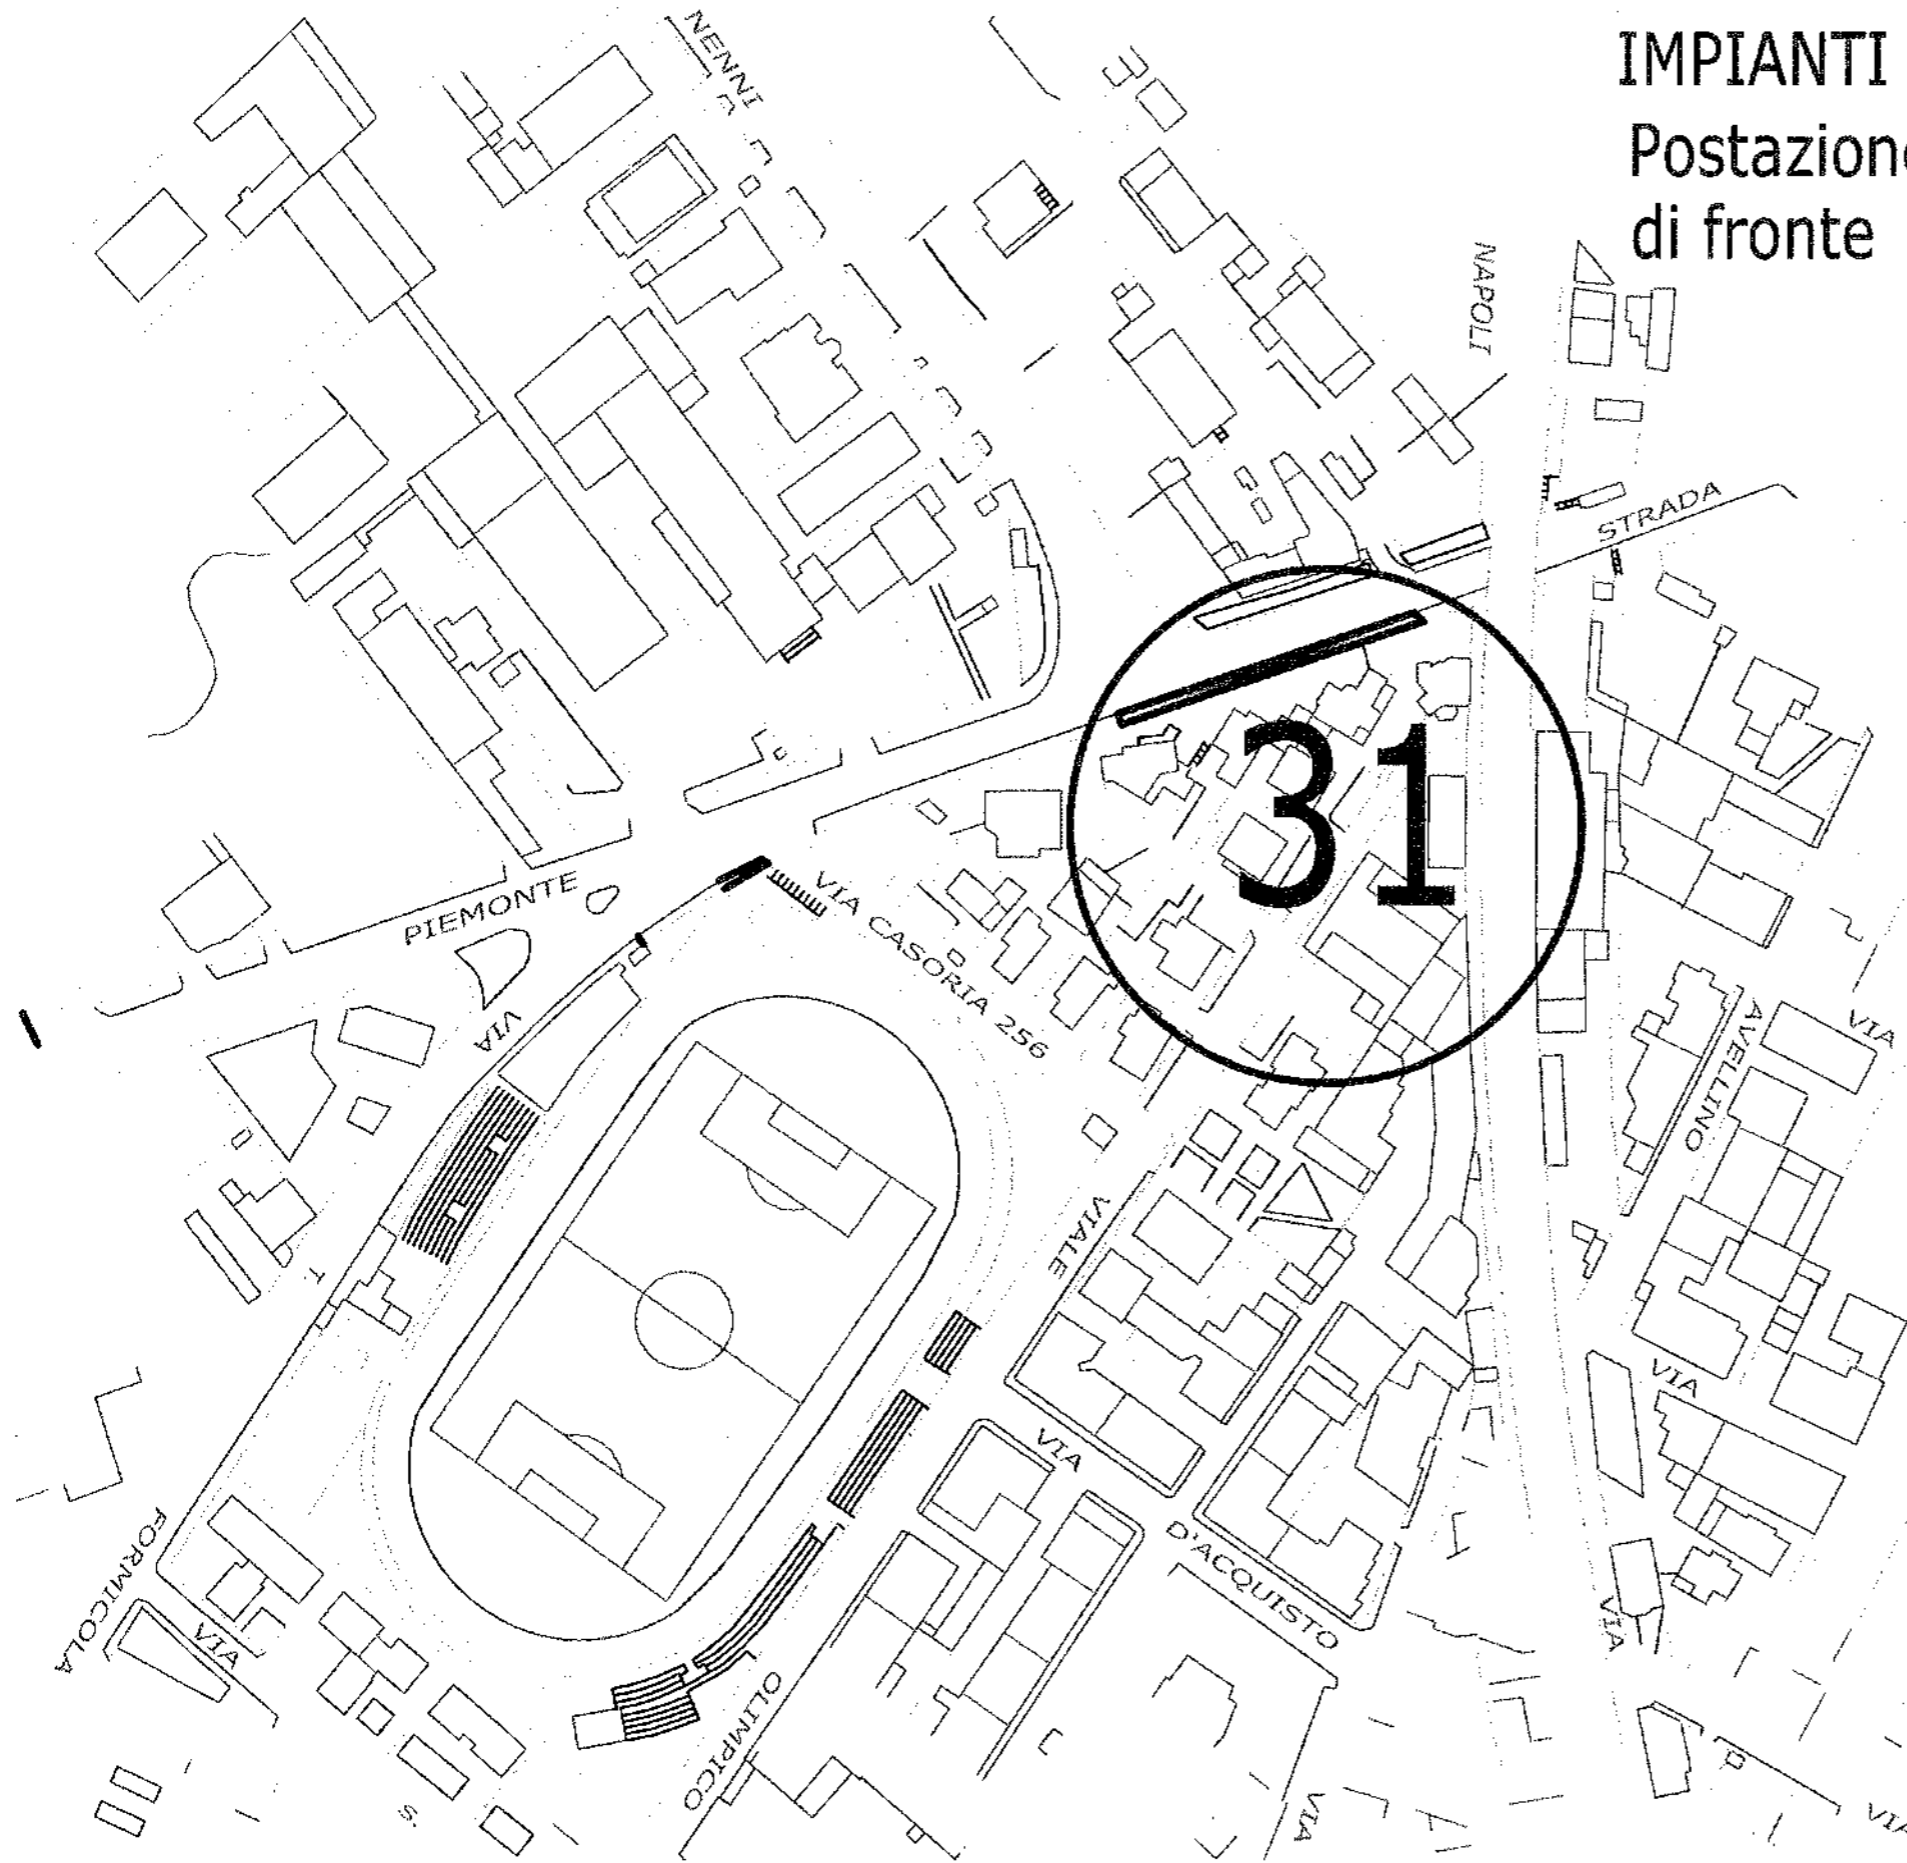

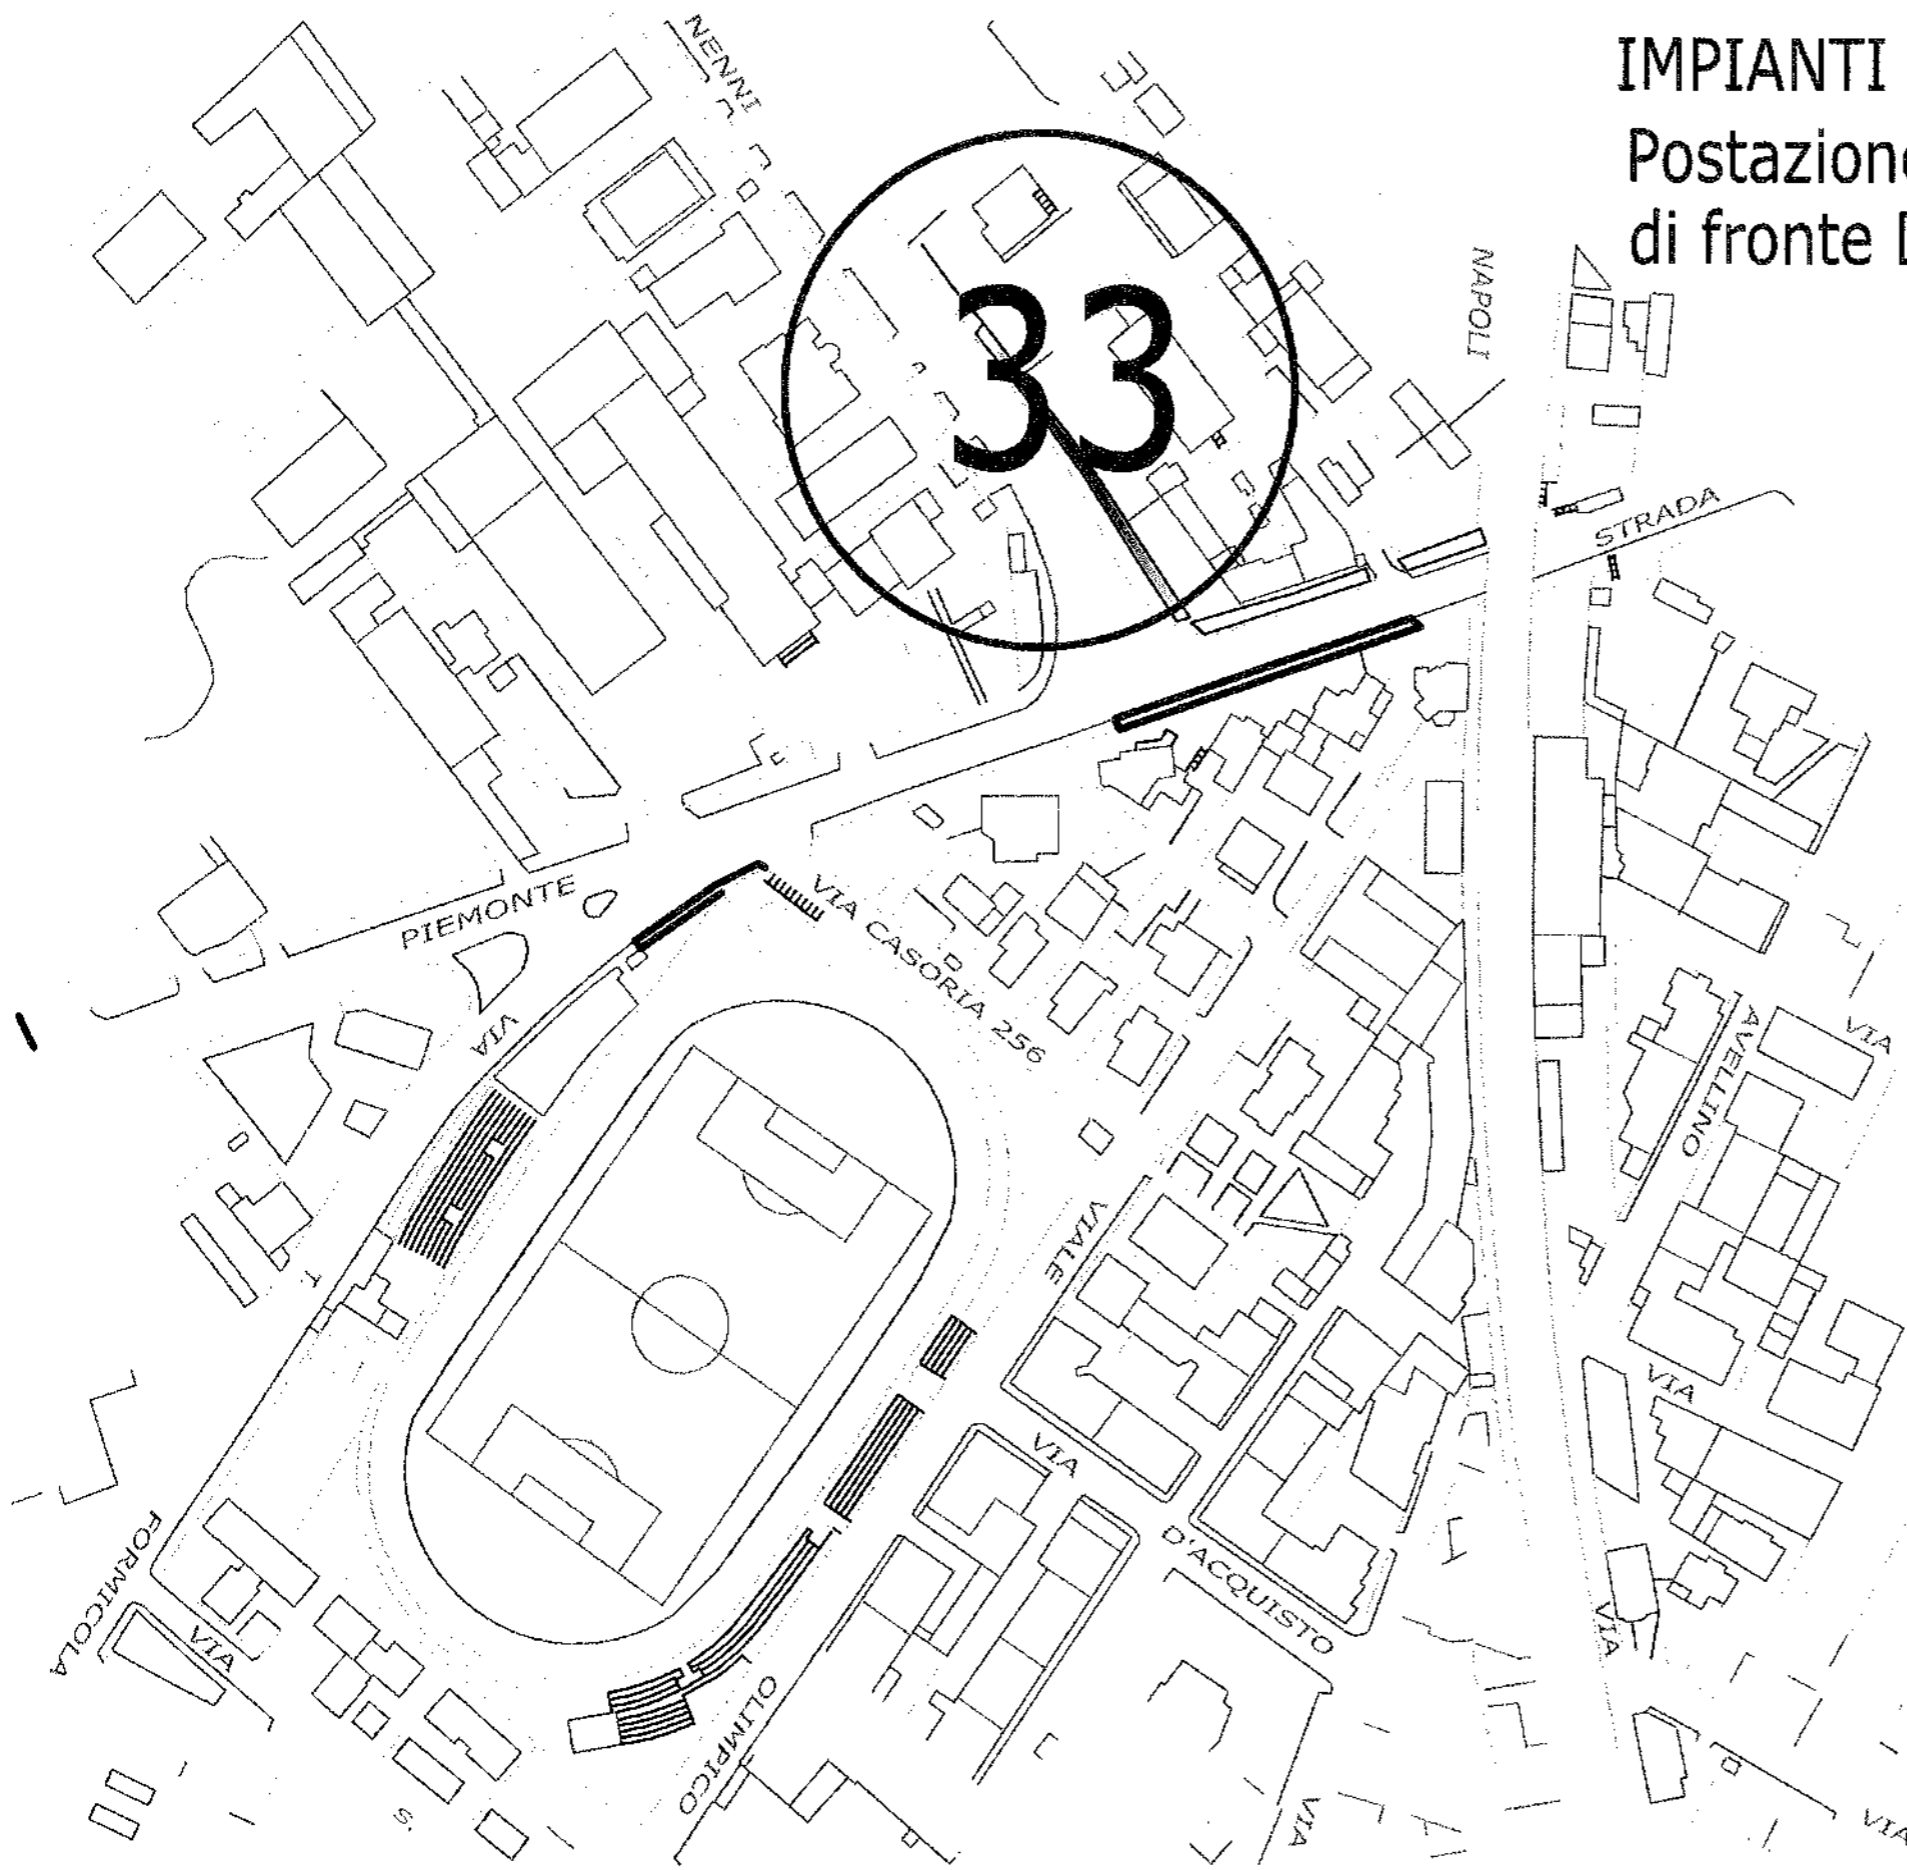

**IMPIANTI PUBBLICITARI 4 X 3 ALLEGATO C**  
Postazione n 33: via P. Nenni  
di fronte D'errico Pianoforti

Impianti installati n.9  
Capienza esistente n. 9  
Totale Impianti n. 18

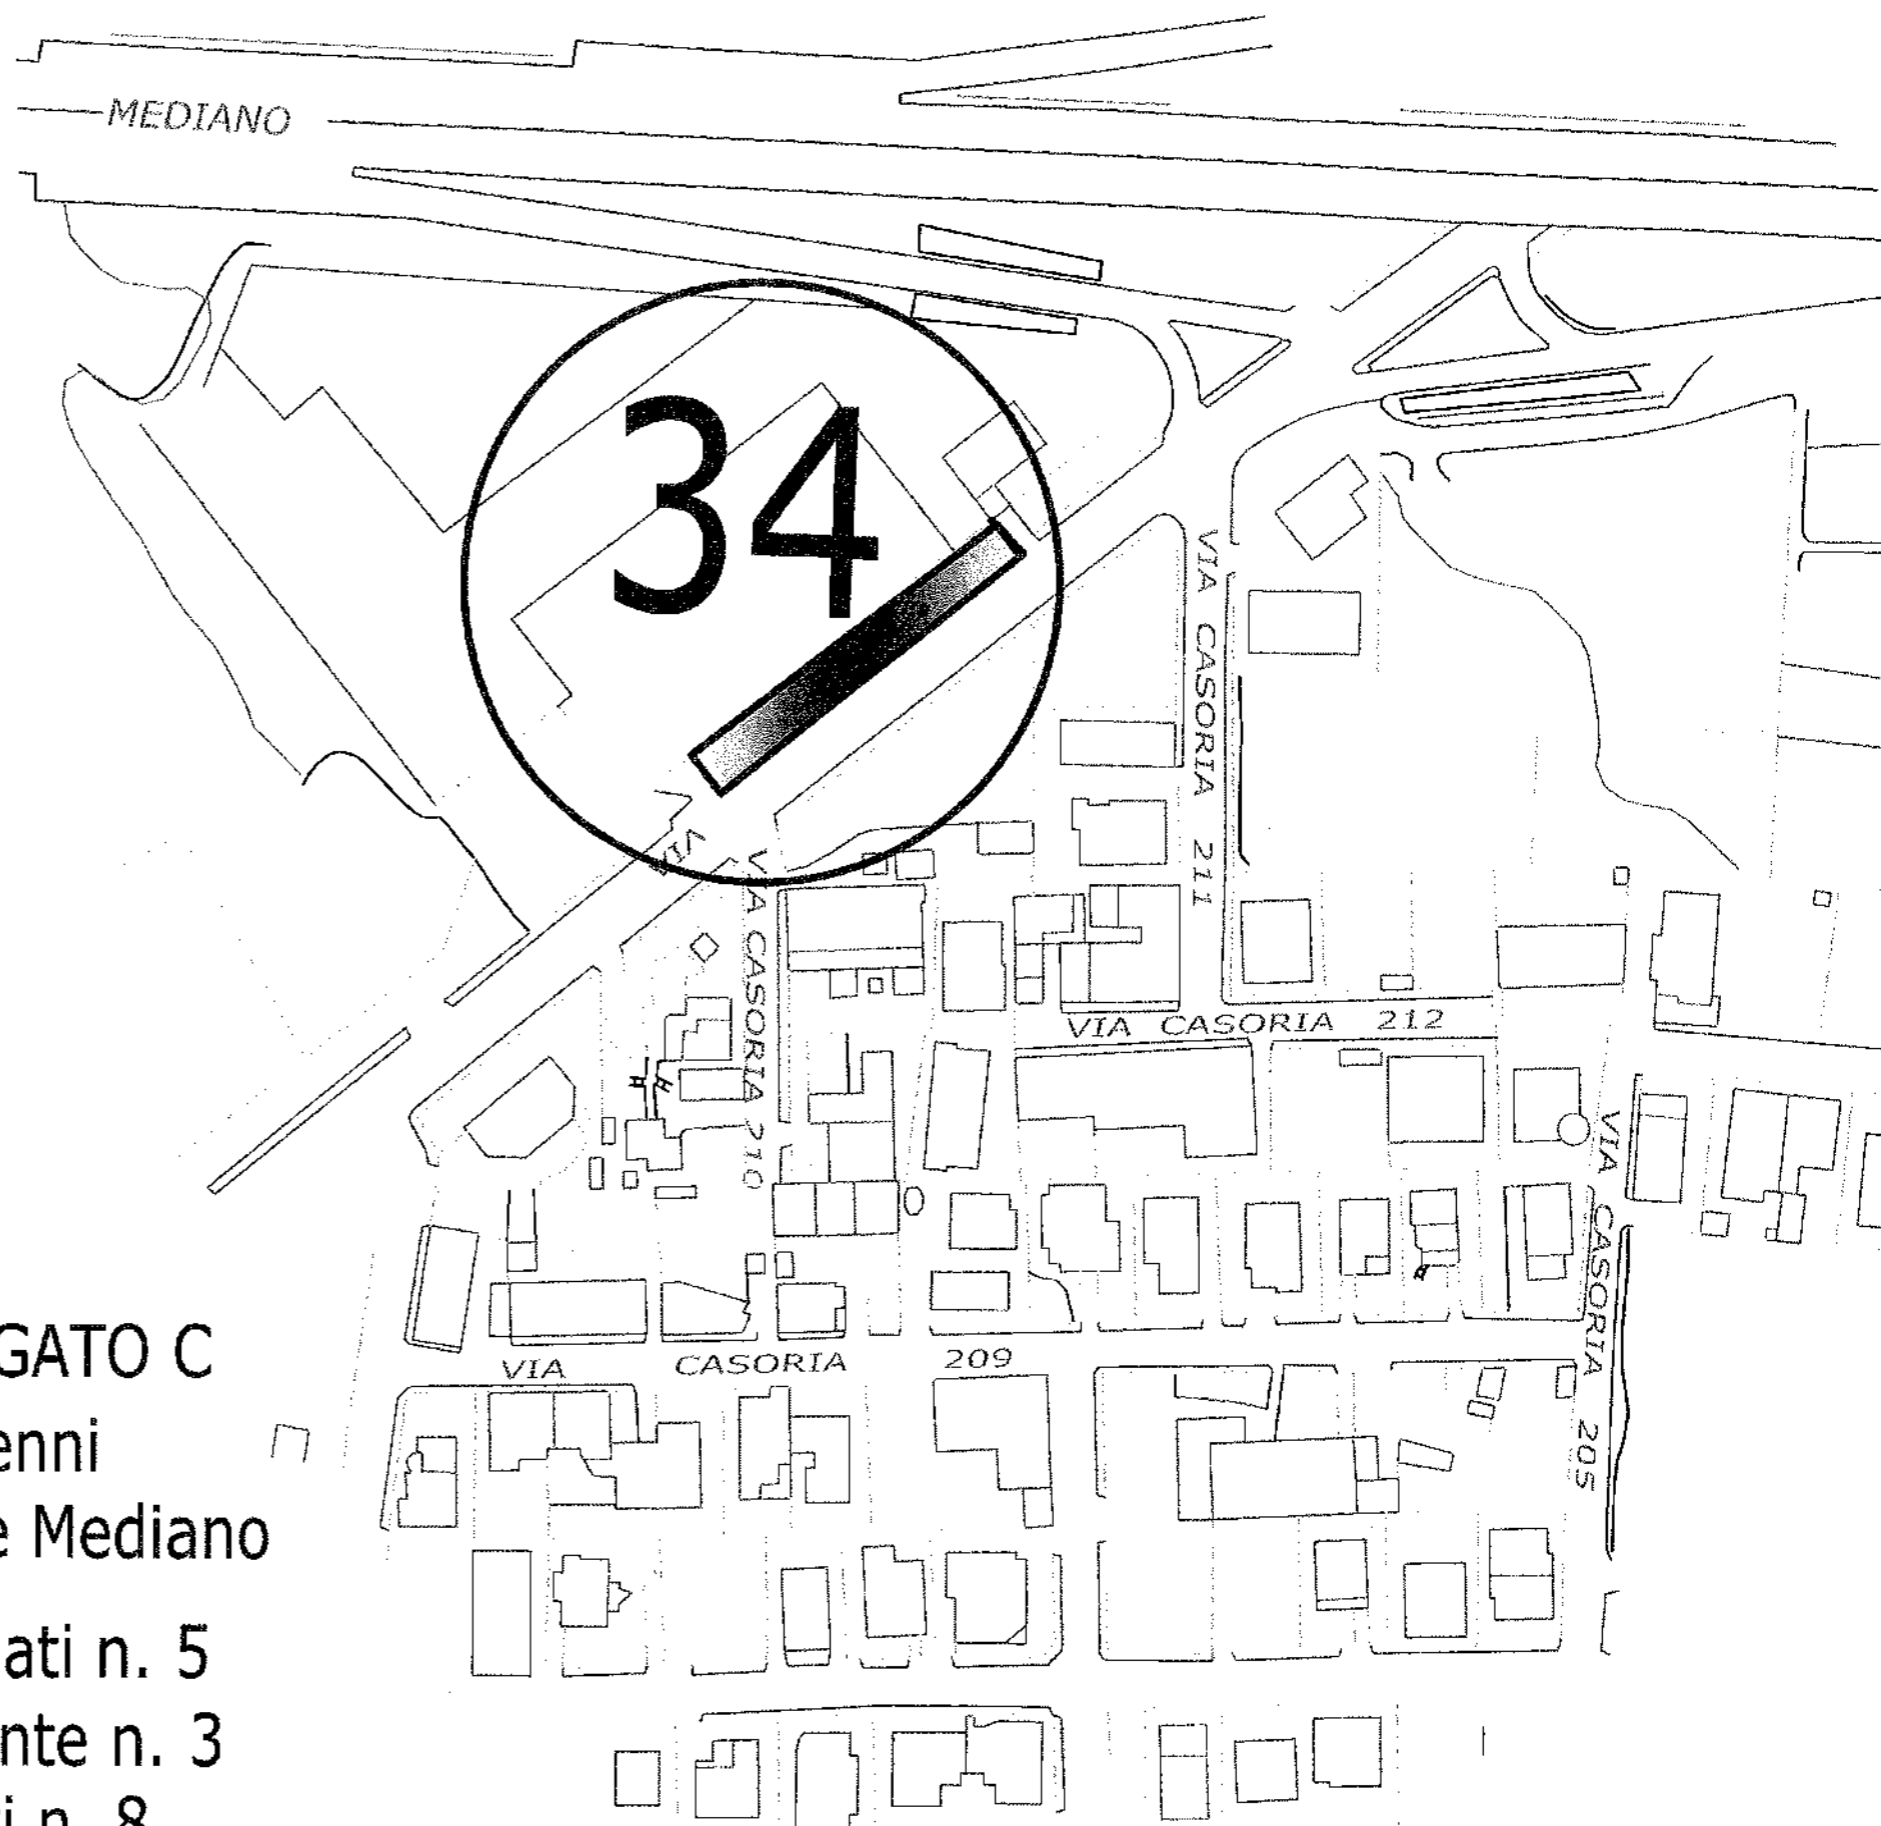


**IMPIANTI PUBBLICITARI 4 X 3 ALLEGATO C**

Postazione n 34 : via Pietro Nenni  
i fronte GriCam - ingresso Ase Mediano

Impianti installati n. 5  
Capienza esistente n. 3  
Totale Impianti n. 8

IMPIANTI PUBBLICITARI 4 X 3 ALLEGATO C  
Postazione n 35 : via Prov. Fratta - Afragola  
muro ex Renault Silvestri

Impianti installati n. 7  
Capienza esistente n. 4  
Totale Impianti n. 11

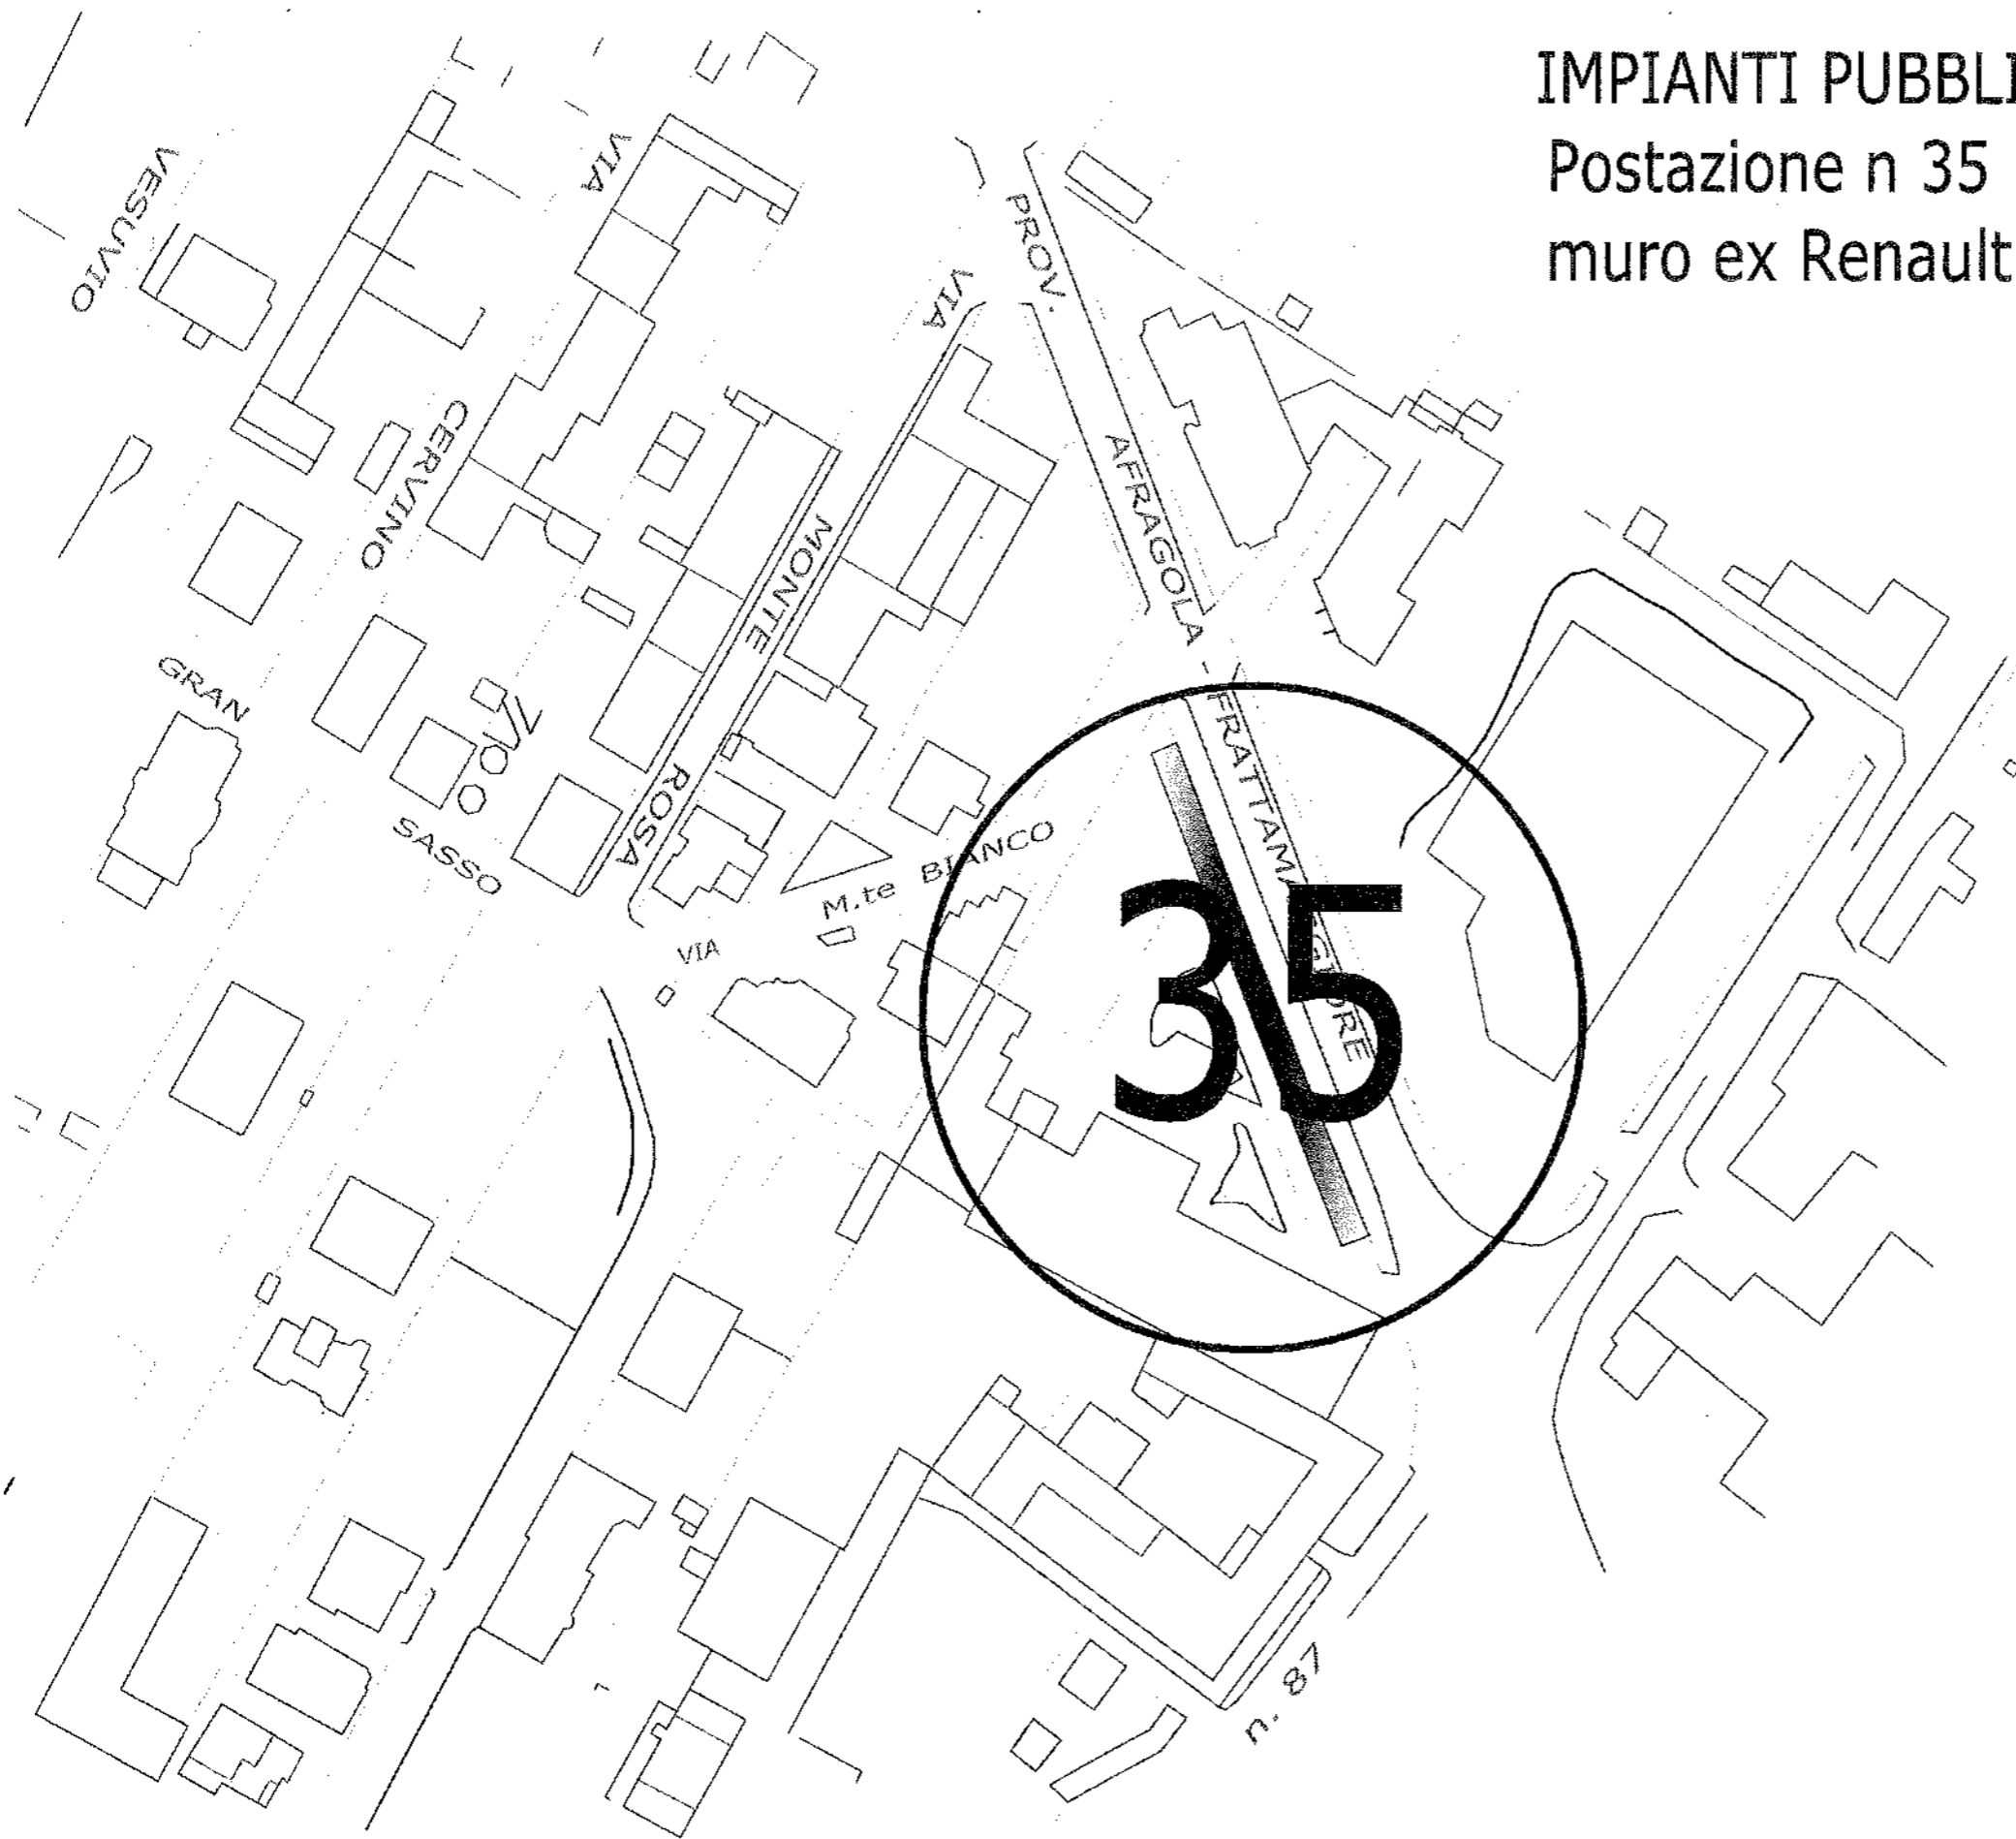

IMPIANTI PUBBLICITARI 4 X 3 ALLEGATO C

Postazione n 36 : via Pietro Casilli

Impianti installati n. 1

Capienza esistente n. 0

Totale Impianti n. 1

